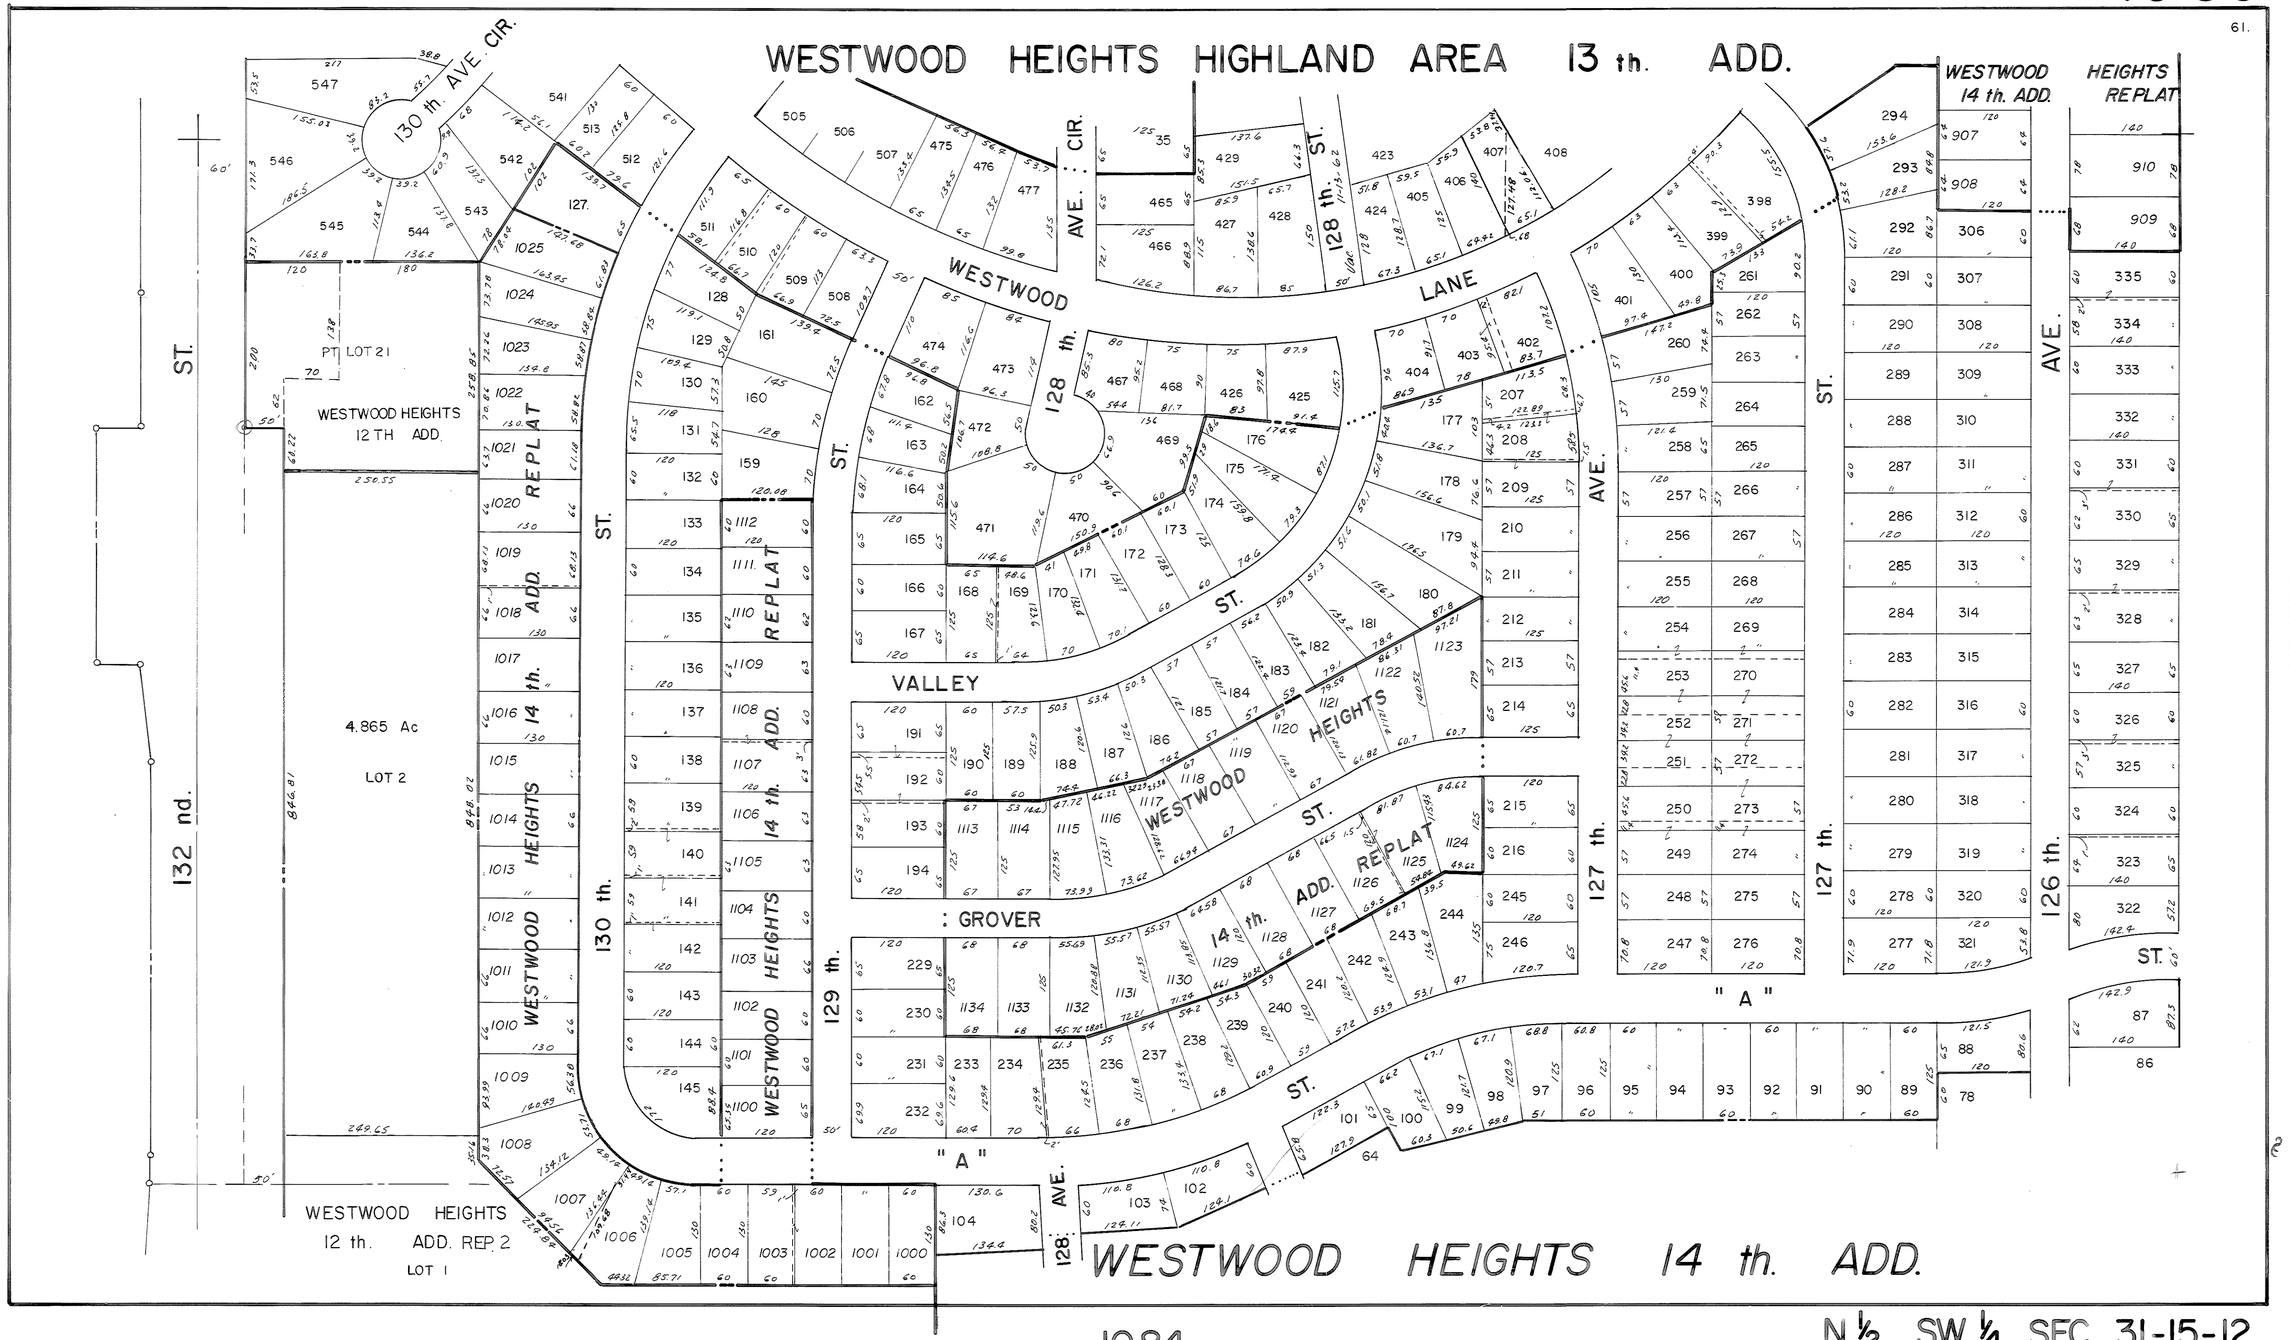
1088
1086
1085
1084
1197
WESTWOOD HEIGHTS HIGHLAND AREA 13 th. ADD.
WESTWOOD 14 th. ADD.
HEIGHTS REPLAT
130 th. AVE. CIR.
128 th. AVE. CIR.
WESTWOOD LANE
128 th. ST.
130 th. ST.
129 th. ST.
132 nd. ST.
127 th. AVE.
126 th. AVE.
VALLEY HEIGHTS
: GROVER
WESTWOOD HEIGHTS 14 th. ADD.
WESTWOOD HEIGHTS 12 TH ADD.
WESTWOOD HEIGHTS 12 th. ADD. REP 2
LOT 1
PT LOT 21
4.865 Ac
LOT 2
" A "
N ½ SW ¼ SEC. 31-15-12