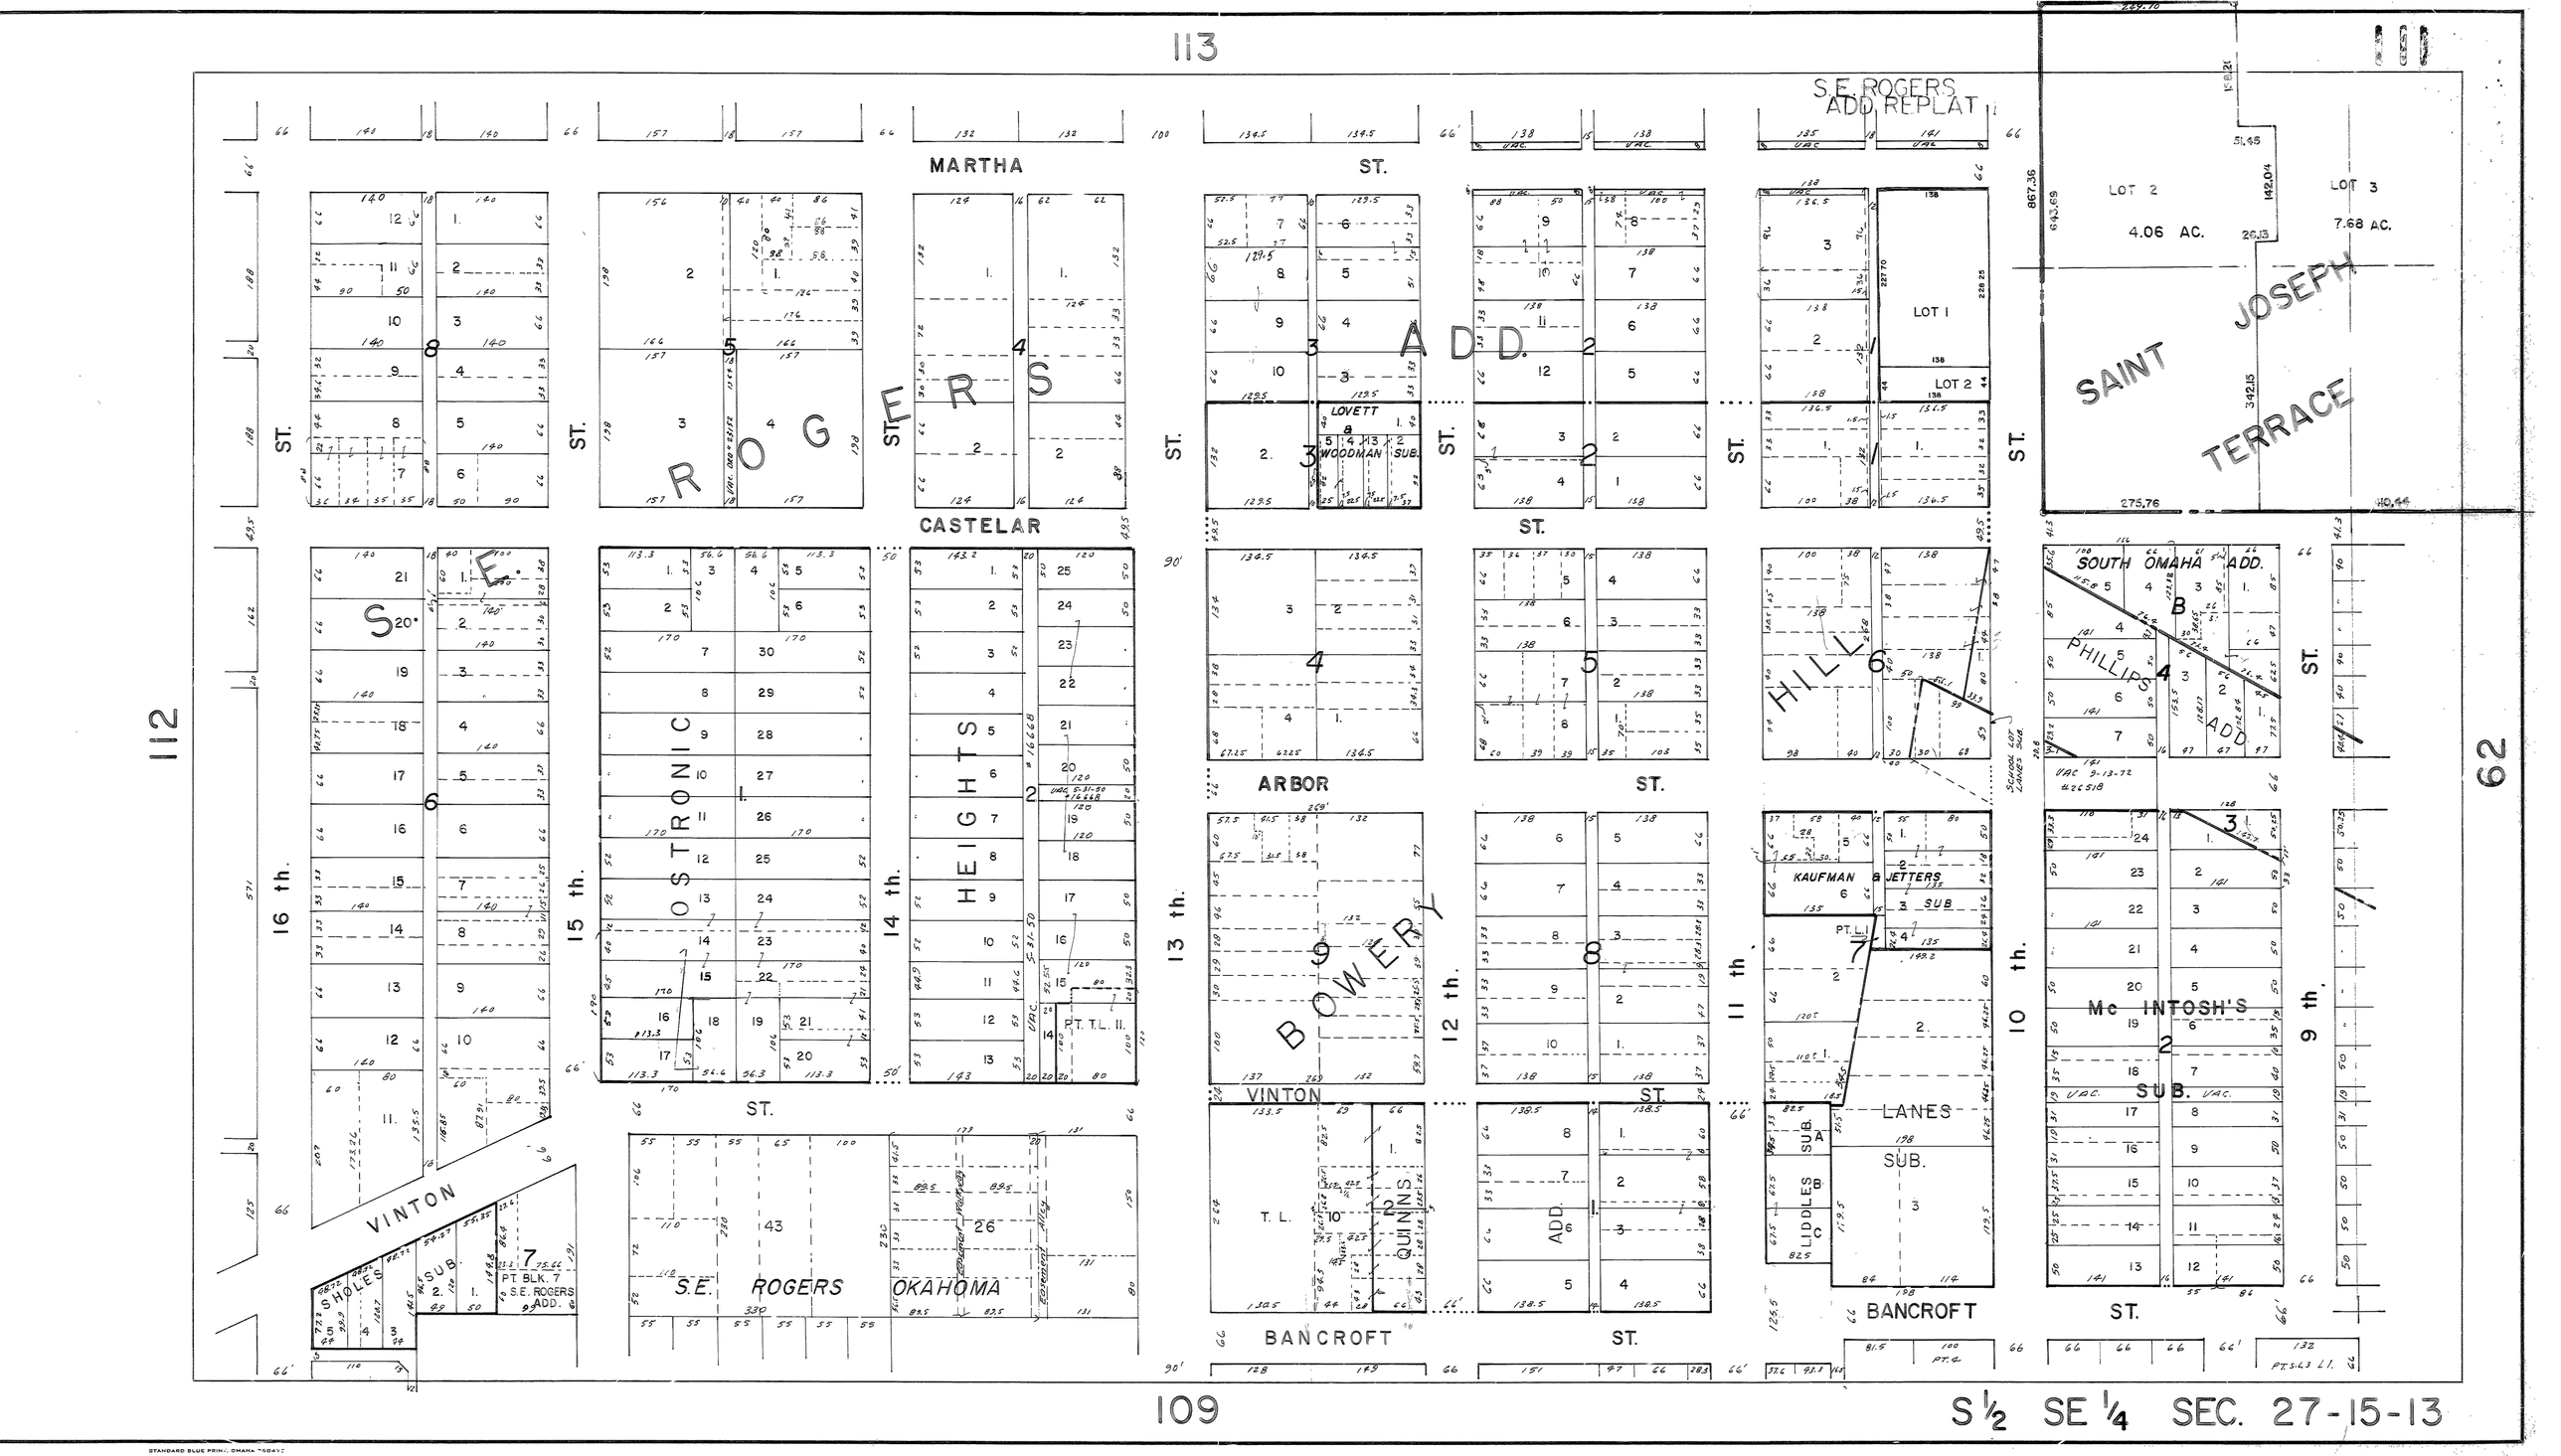
113
112
109
62
S.E. ROGERS ADD. REPLAT
MARTHA ST.
CASTELAR ST.
ARBOR ST.
VINTON ST.
BANCROFT ST.
BOWERY
HILL
SAINT JOSEPH TERRACE
LOT 2
4.06 AC.
LOT 3
7.68 AC.
LOT 1
LOT 2
LOVETT & WOODMAN SUB.
SOUTH OMAHA ADD.
PHILLIPS ADD.
KAUFMAN & JETTERS SUB.
LANES SUB.
LIDDLES SUB.
Mc INTOSH'S SUB.
QUINNS ADD.
S.E. ROGERS OKAHOMA
OSTRONIC
HEIGHTS
SHOLES SUB.
PT. BLK. 7 S.E. ROGERS ADD.
PT. T.L. 11.
16 th.
15 th.
14 th.
13 th.
12 th.
11 th.
10 th.
9 th.
S ½ SE ¼ SEC. 27-15-13