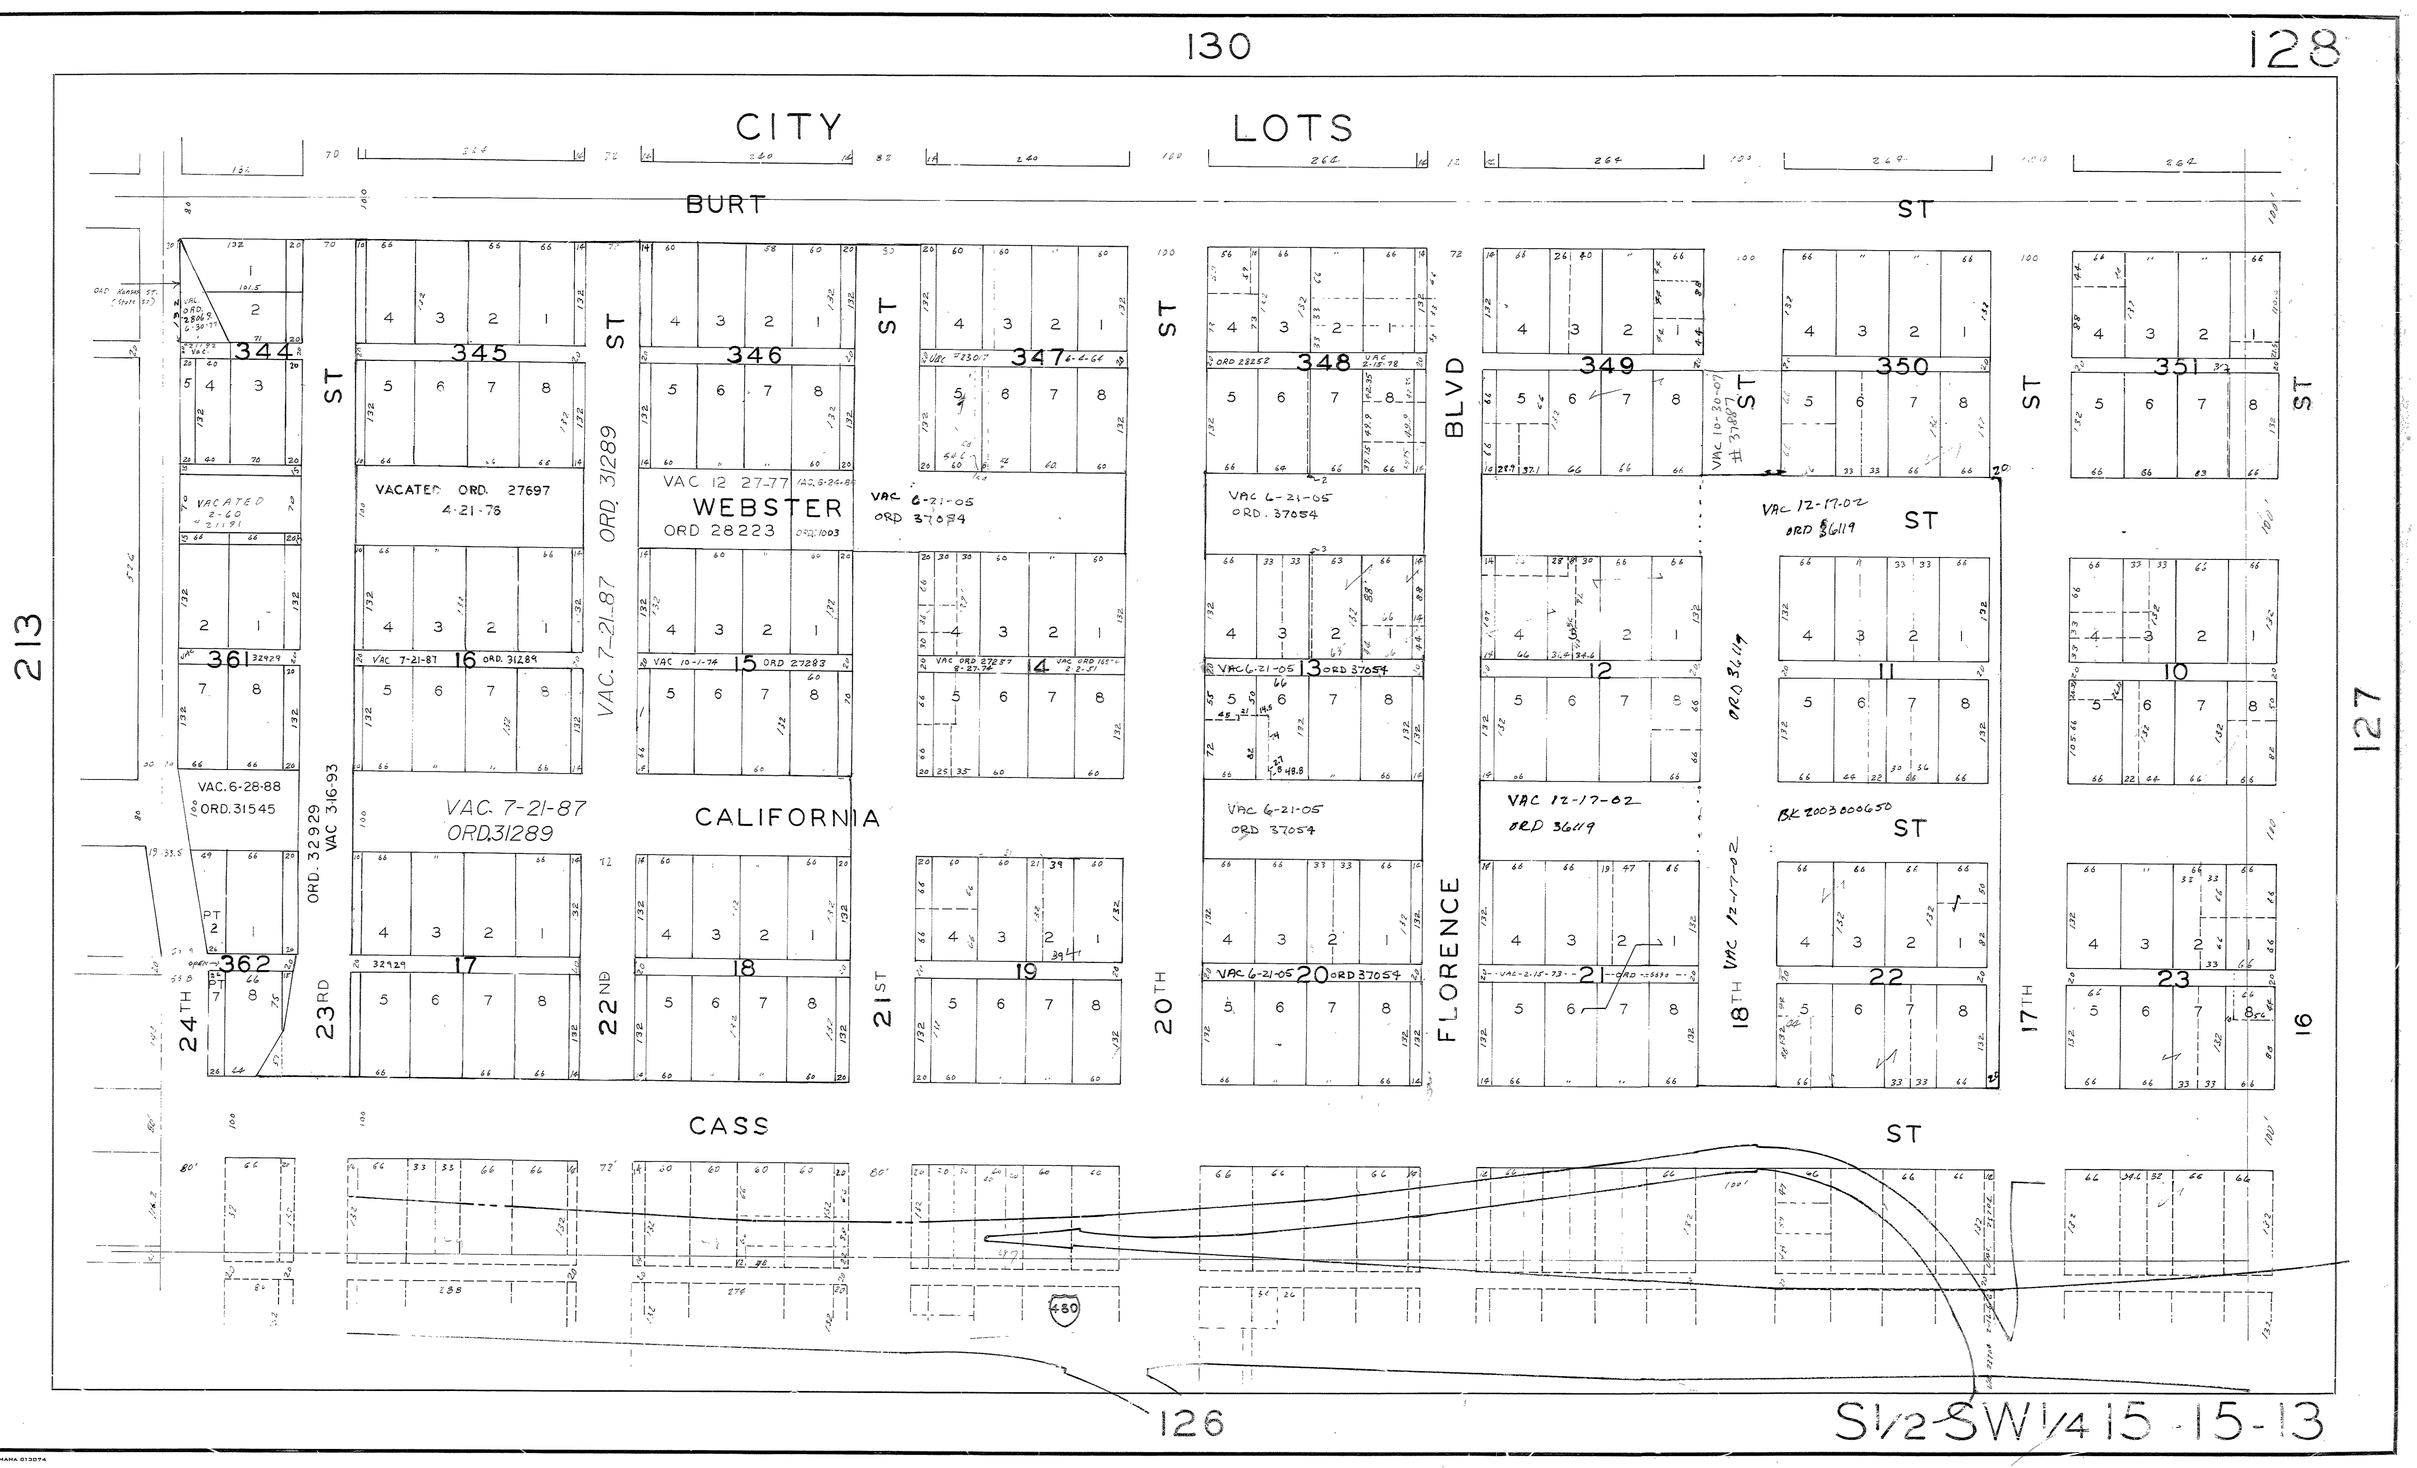
130
128
CITY LOTS
BURT ST
WEBSTER ST
CALIFORNIA ST
CASS ST
FLORENCE BLVD
24TH ST
23RD ST
22ND ST
21ST ST
20TH ST
18TH ST
17TH ST
16
213
127
126
VACATED ORD. 27697 4-21-76
VAC 12 27-77
ORD 28223
VAC 6-21-05 ORD 37054
VAC 12-17-02 ORD 36119
VAC. 7-21-87 ORD. 31289
VAC. 6-28-88 ORD. 31545
ORD. 32929 VAC 3-16-93
VAC. 7-21-87 ORD. 31289
VAC 12-17-02 ORD 36119
BK 2003000650
VAC 12-17-02
480
S1/2 SW1/4 15-15-13