


1755

192nd ST

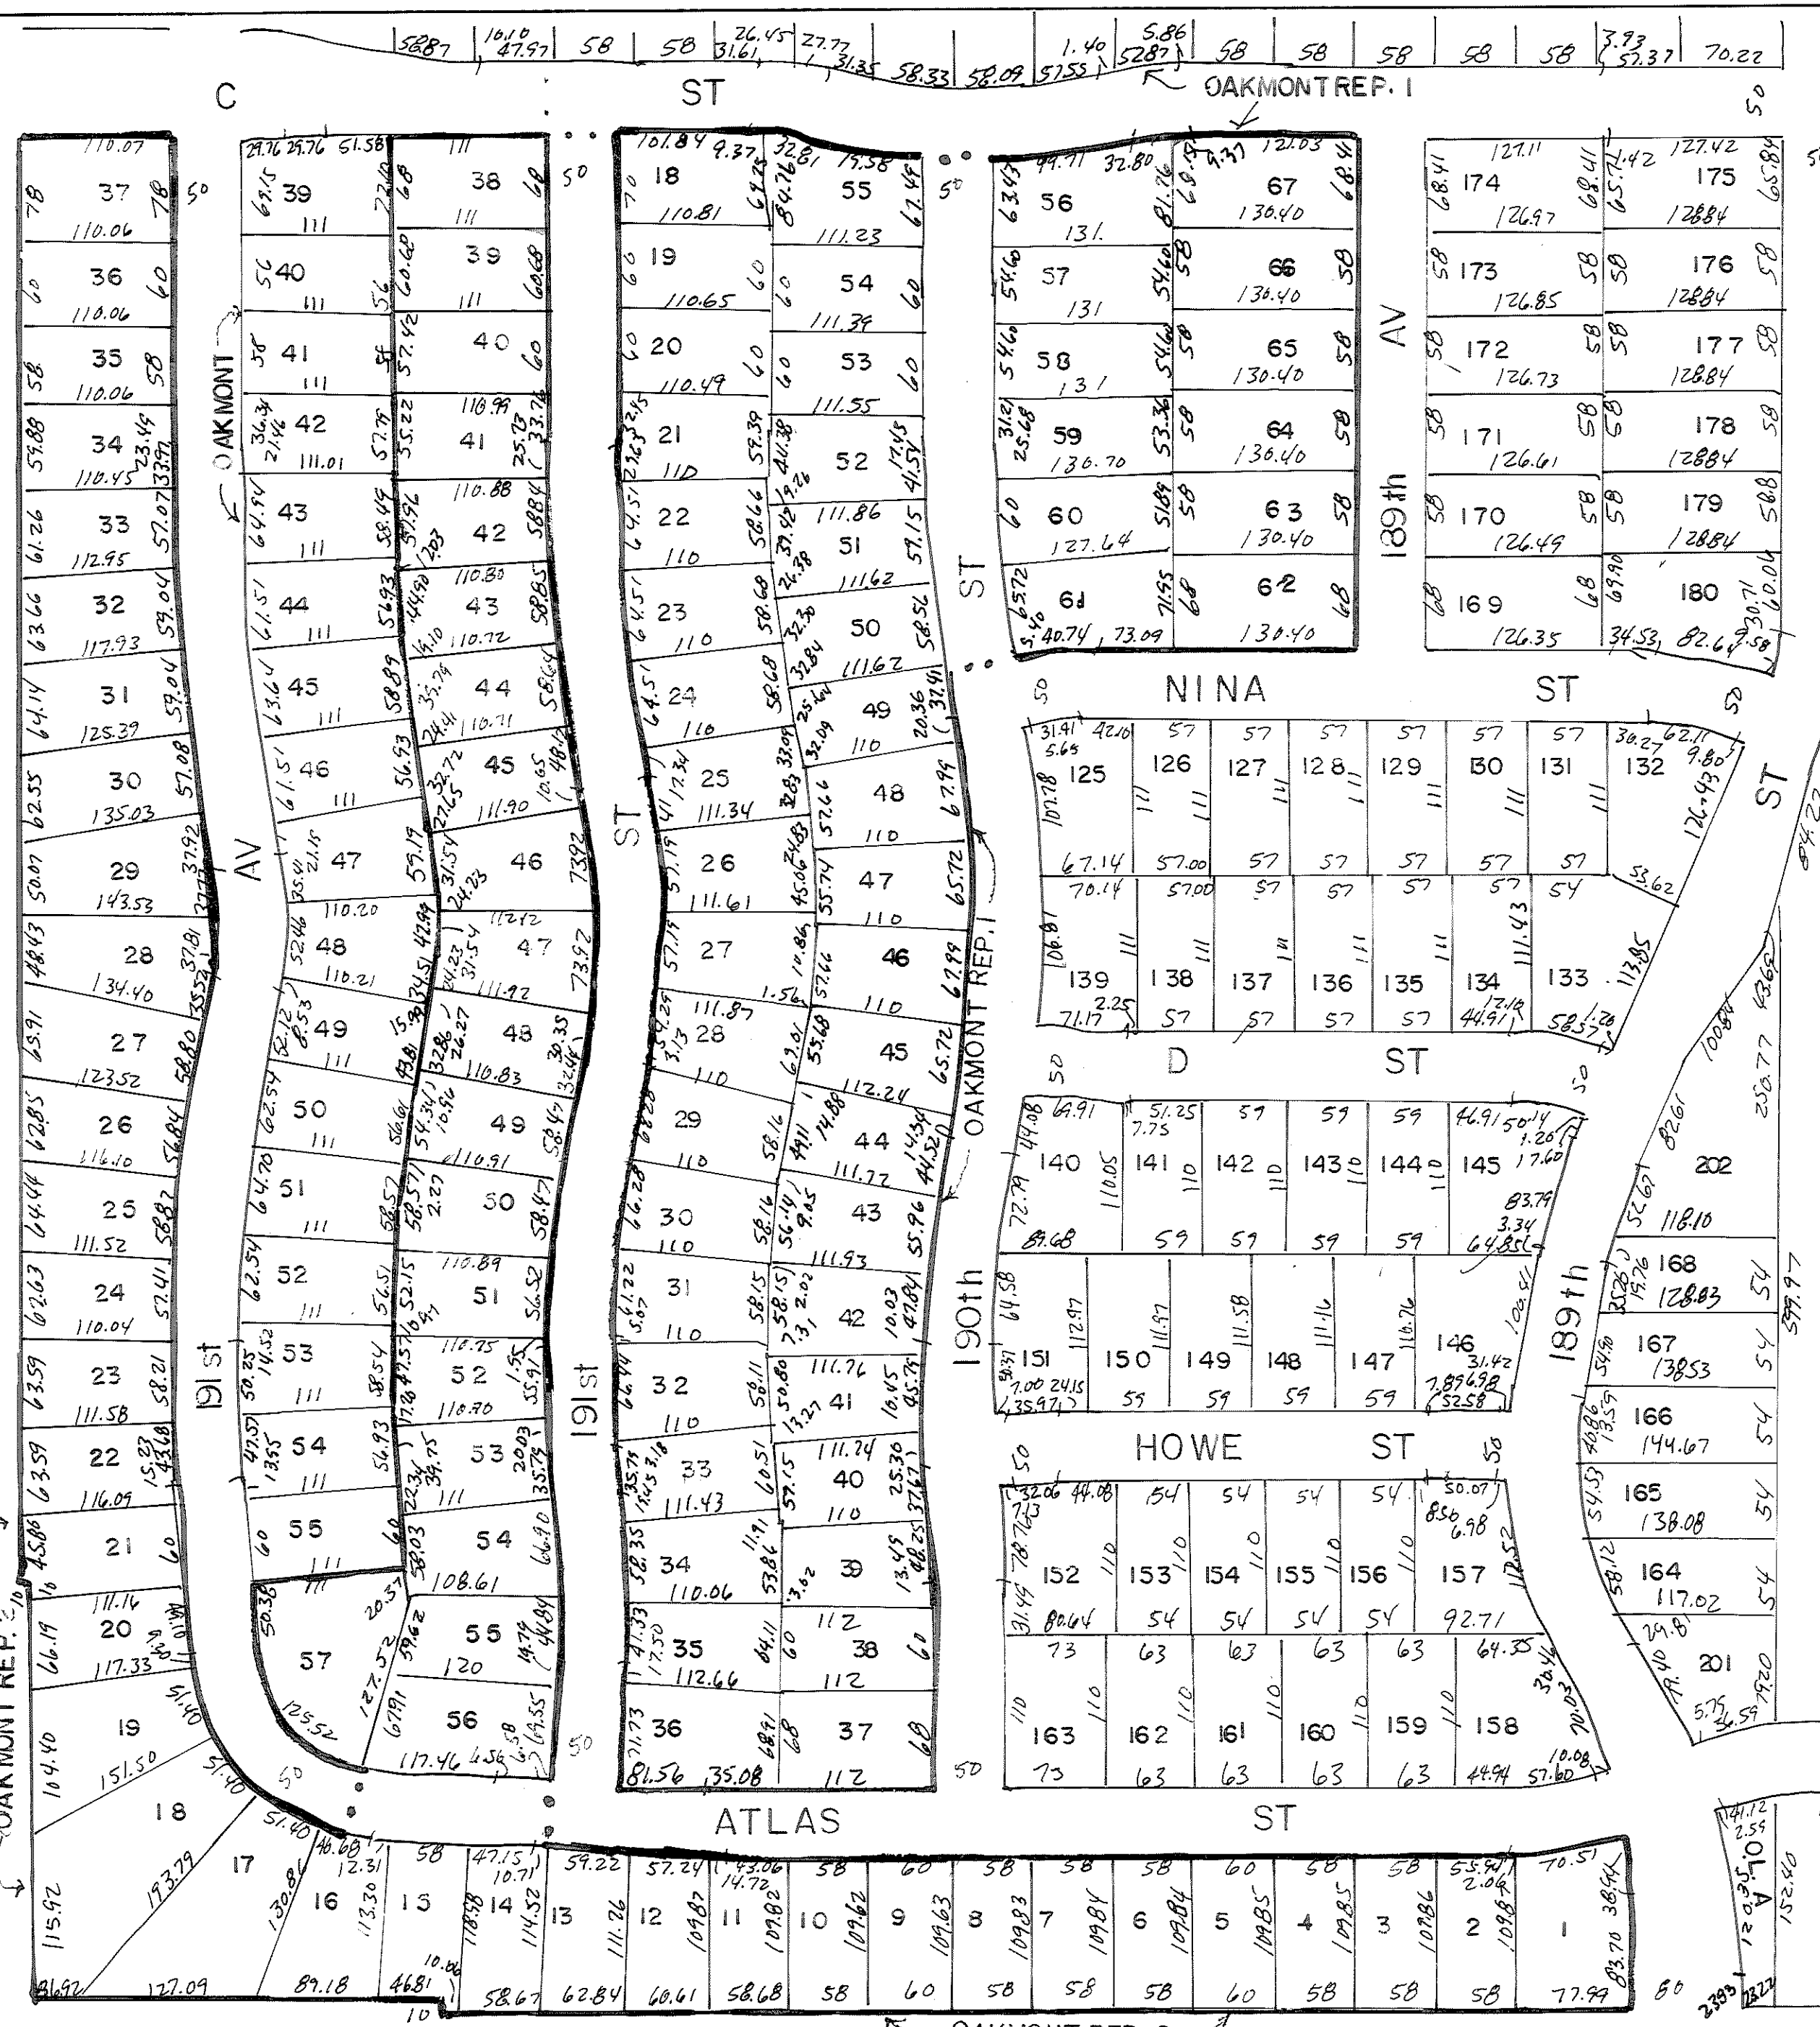

OAKMONT

F ST

WEST BAY SPRINGS REP. 2

203
6.413 AC

189th AV





























































































































































































WEST BAY SPRINGS

S 1/2 SW 1/4 SEC 32-15-11

1643

157
PARK

4.030 AC

HOWE ST

158
5.197 AC





