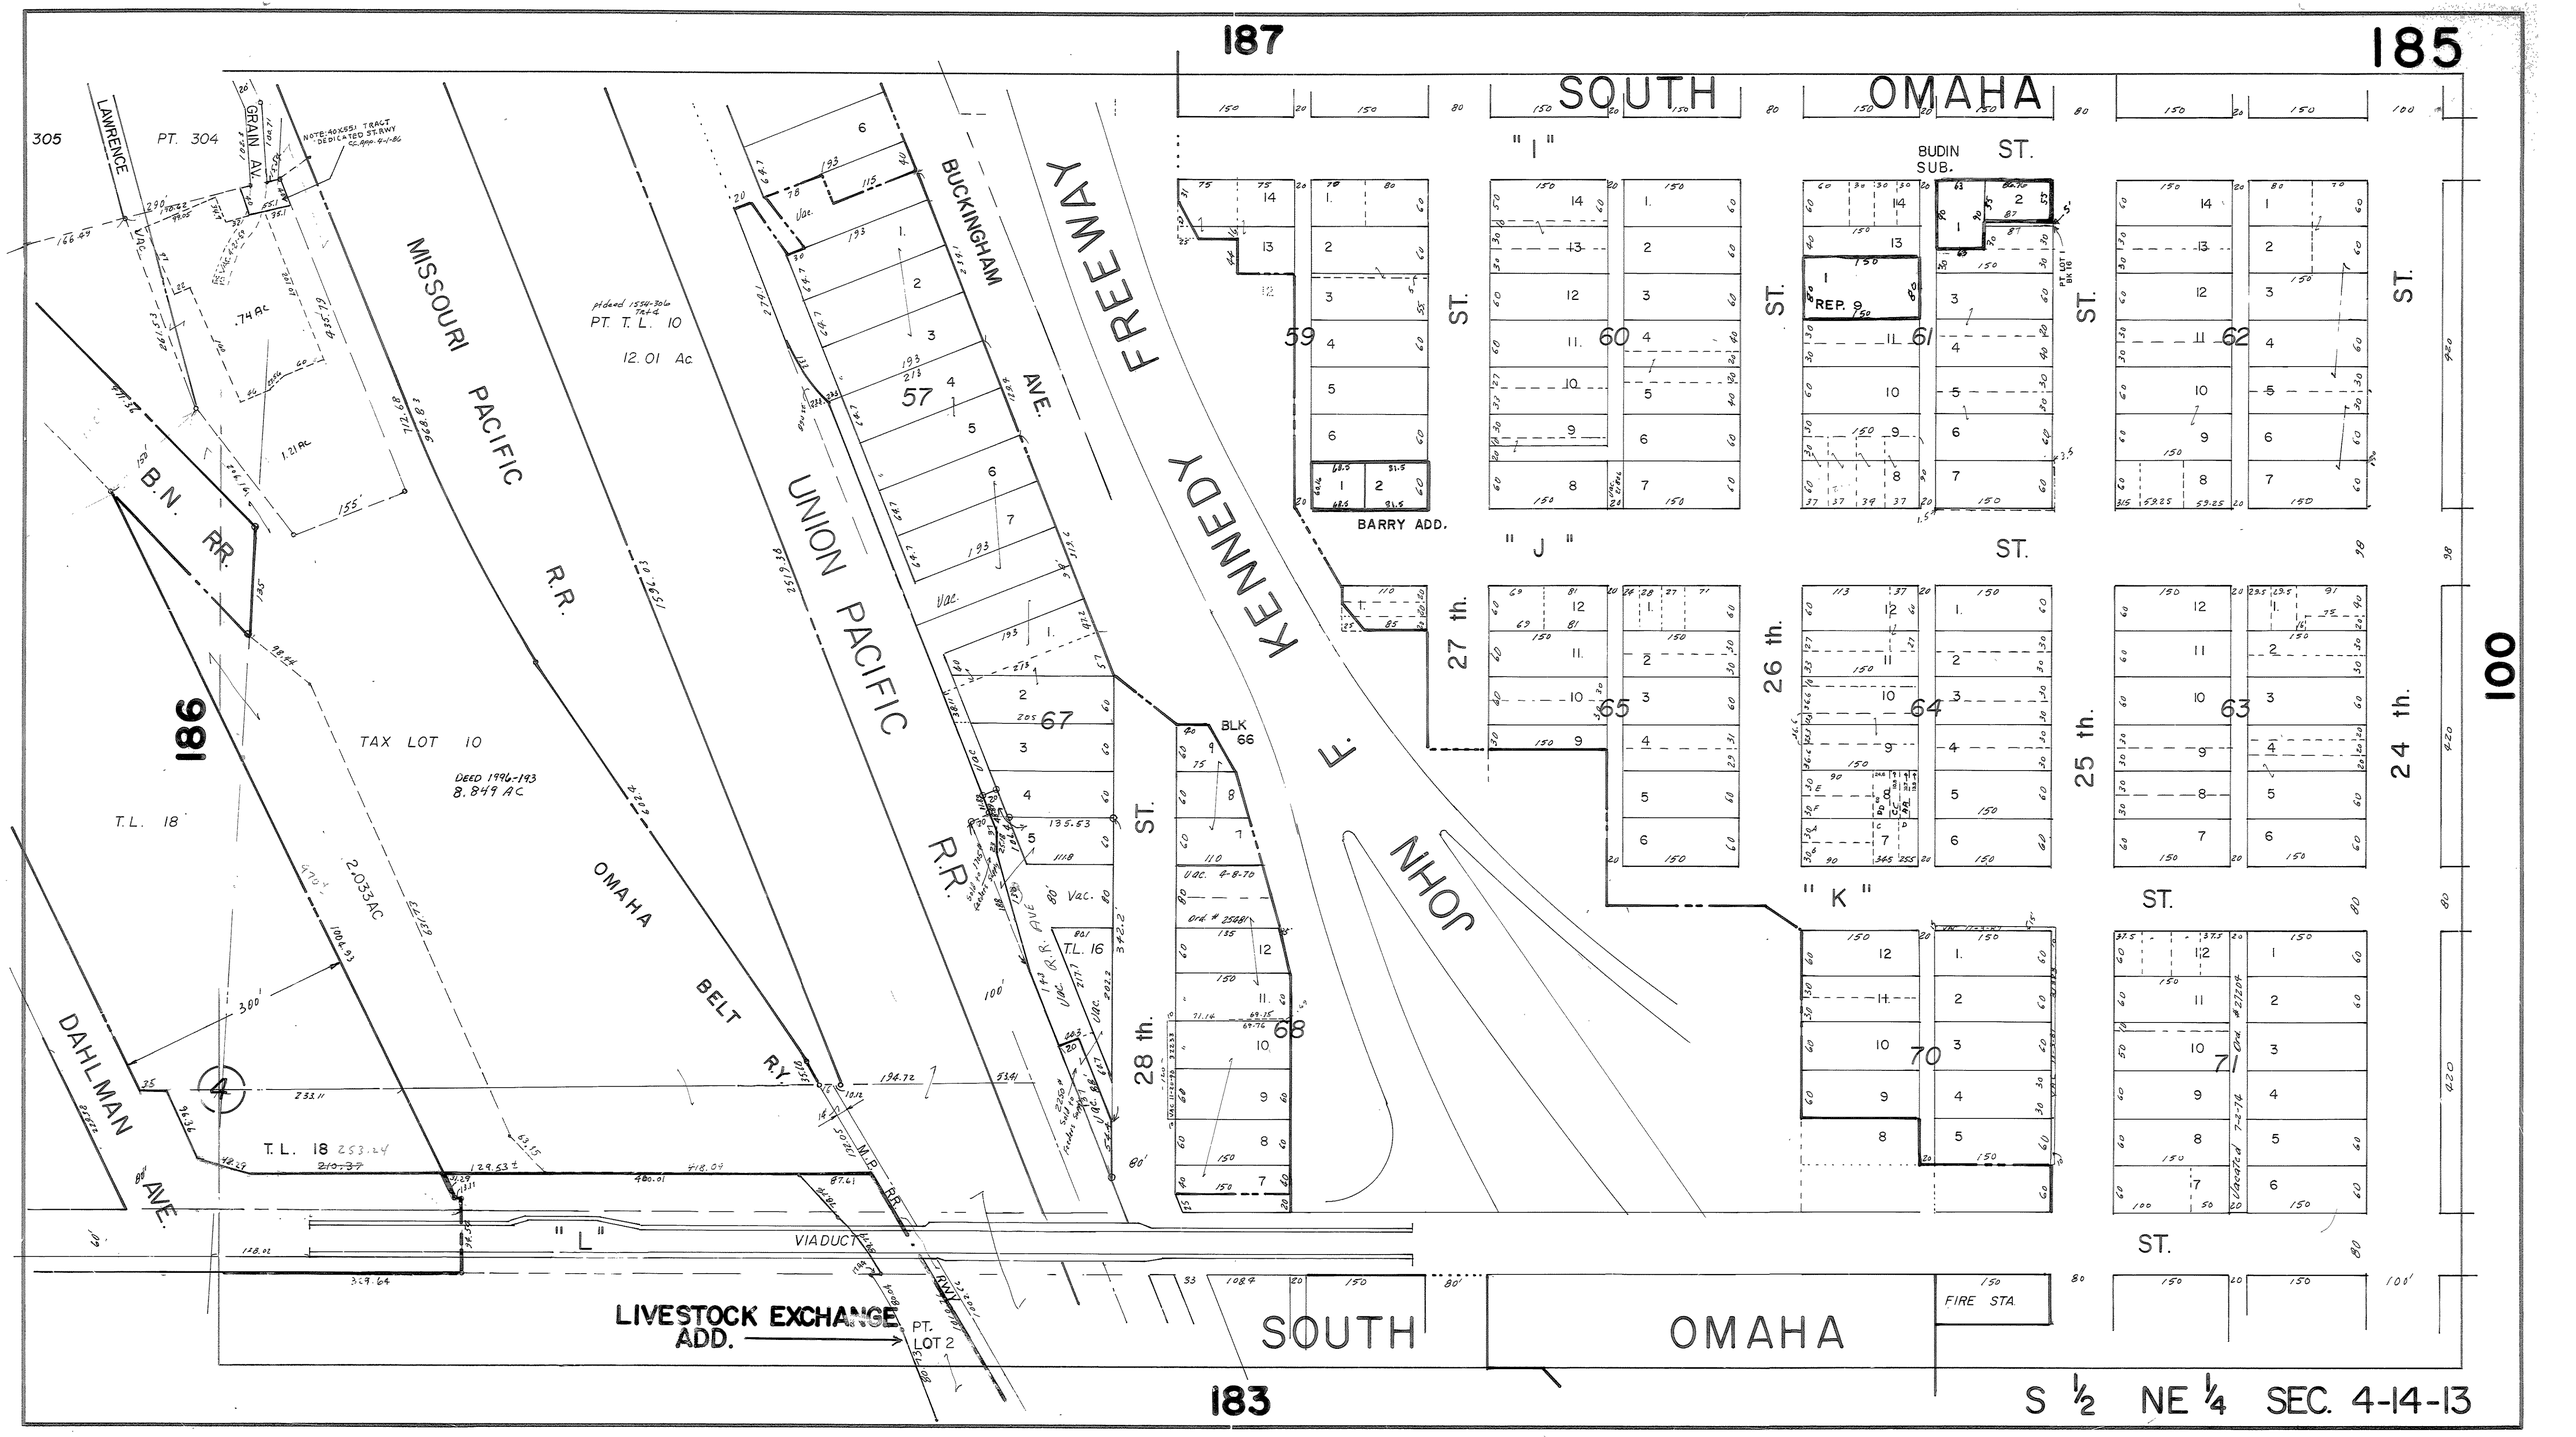
187
185
SOUTH OMAHA
"I" ST.
BUDIN SUB.
REP. 9
BARRY ADD.
"J" ST.
"K" ST.
"L" ST.
27 th.
26 th.
25 th.
24 th.
28 th.
BLK 66
100
186
183
MISSOURI PACIFIC R.R.
UNION PACIFIC R.R.
BUCKINGHAM AVE.
KENNEDY FREEWAY
JOHN F.
OMAHA BELT R.Y.
DAHLMAN AVE.
B.N. RR.
LAWRENCE
GRAIN AV.
PT. 304
PT. T.L. 10
12.01 Ac
TAX LOT 10
DEED 1996-193
8.849 AC
T.L. 18
2.033AC
T.L. 16
VIADUCT
LIVESTOCK EXCHANGE ADD.
PT. LOT 2
FIRE STA.
S ½ NE ¼ SEC. 4-14-13