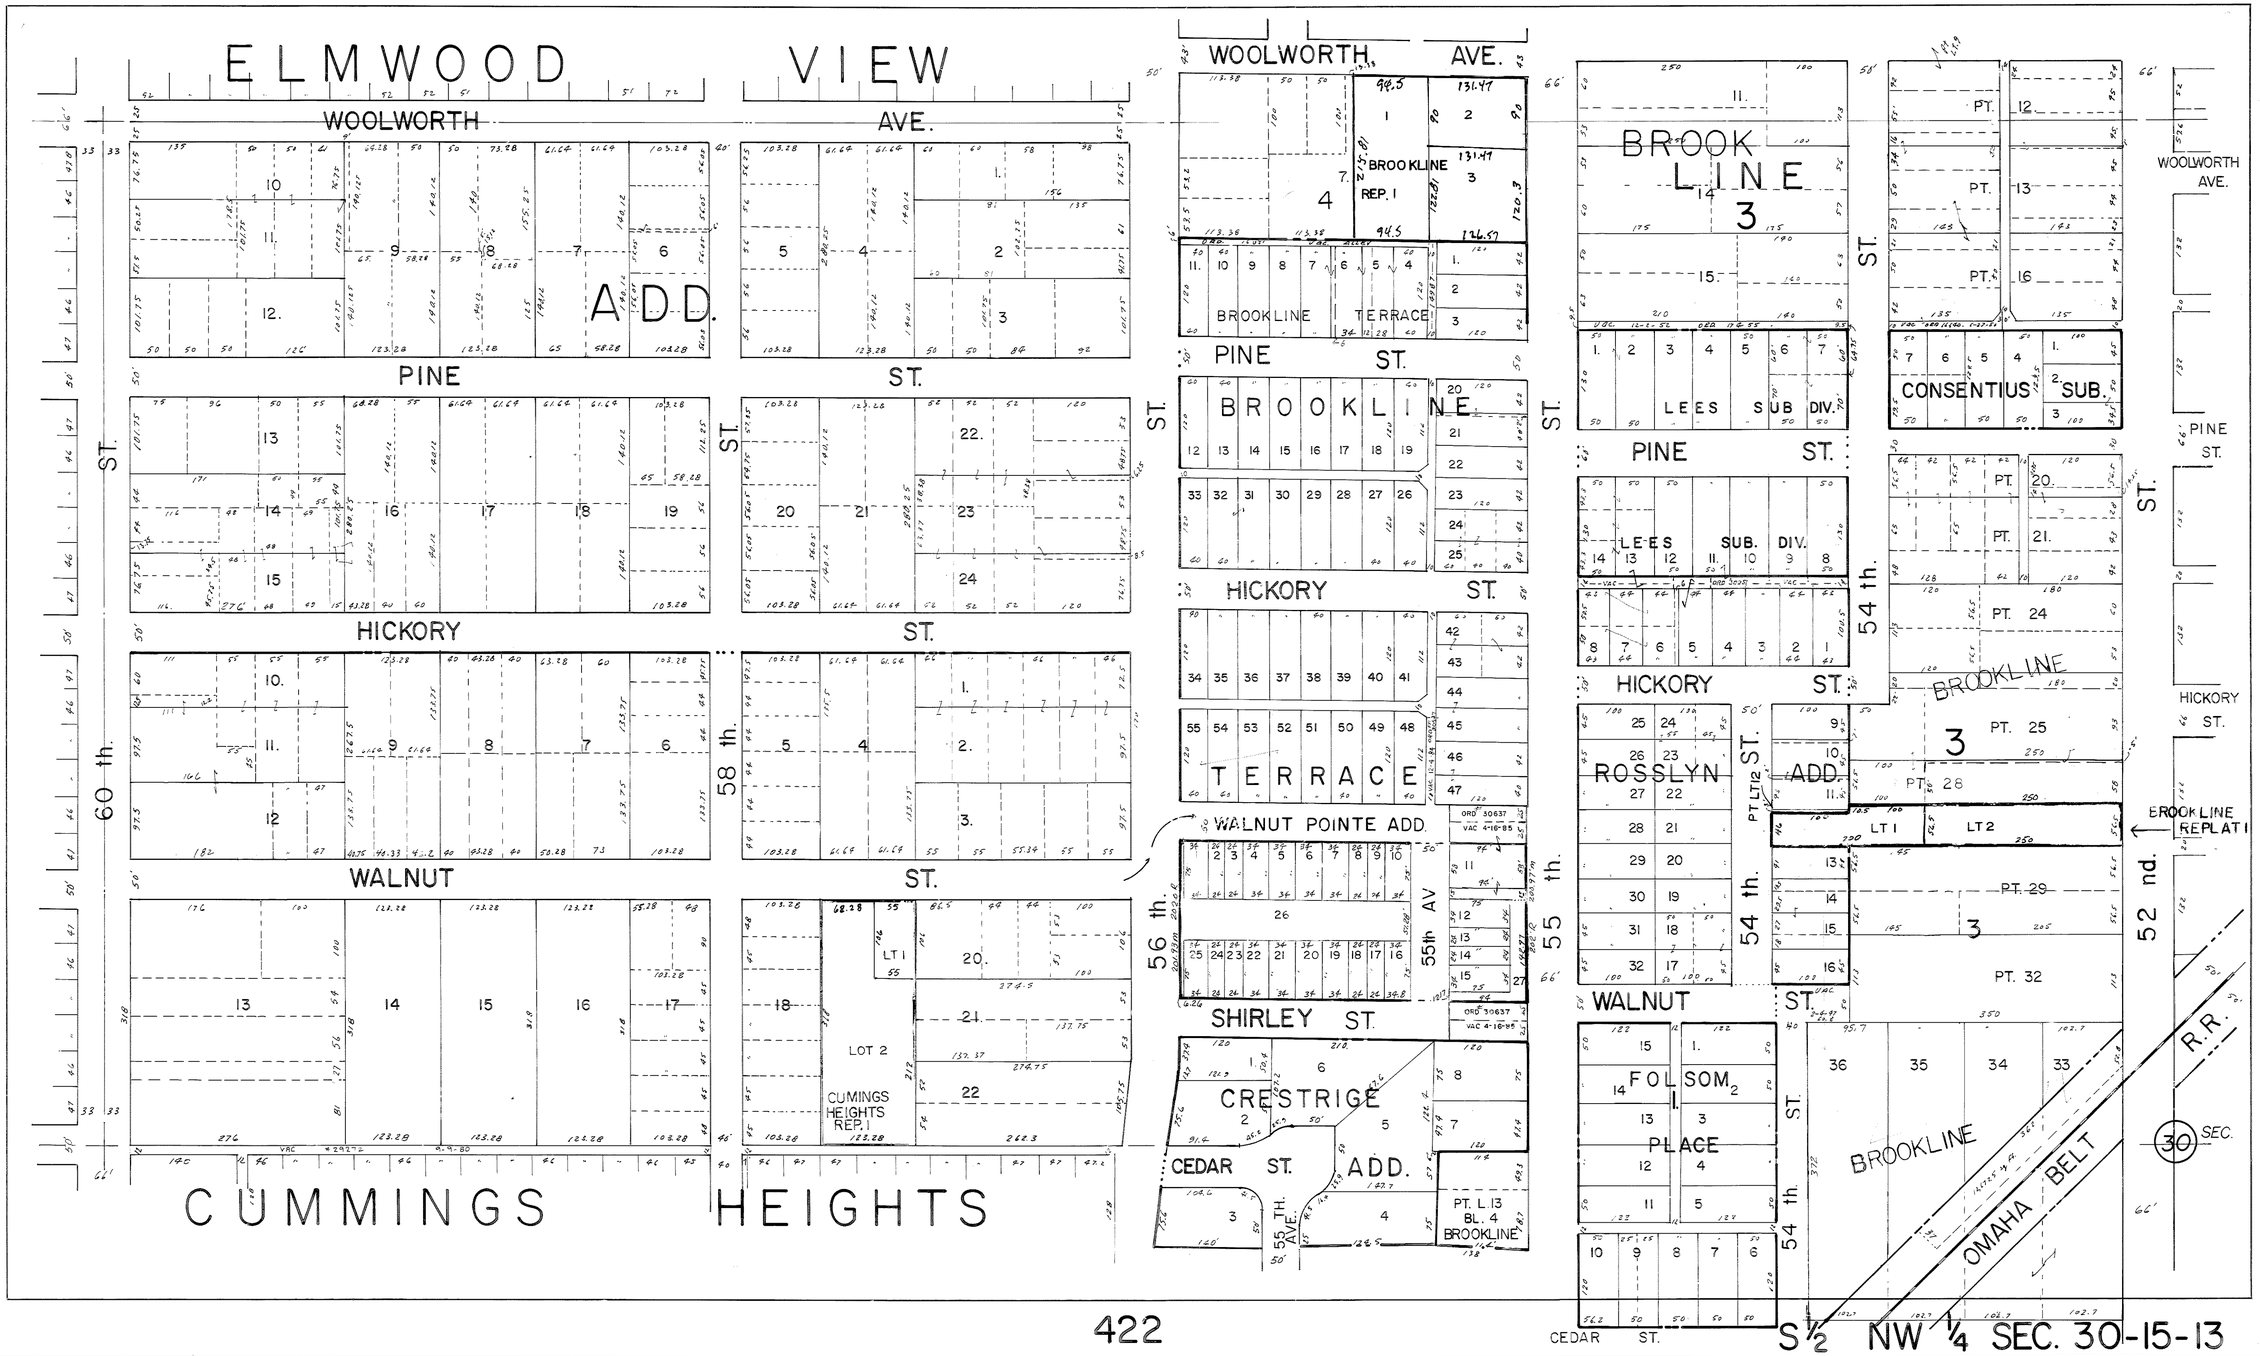
426
424
422
423
535
ELMWOOD VIEW ADD.
CUMMINGS HEIGHTS
WOOLWORTH AVE.
PINE ST.
HICKORY ST.
WALNUT ST.
60 th. ST.
58 th. ST.
56 th. ST.
55 th. ST.
54 th. ST.
52 nd. ST.
55th AV
BROOKLINE REP. 1
BROOKLINE TERRACE
BROOKLINE
TERRACE
WALNUT POINTE ADD.
SHIRLEY ST.
CRESTRIGE 2
CRESTRIGE 5
CEDAR ST. ADD.
PT. L 13 BL. 4 BROOKLINE
CUMMINGS HEIGHTS REP. 1
LOT 2
LT 1
55TH. AVE.
BROOK LINE 3
LEES SUB DIV.
CONSENTIUS SUB.
ROSSLYN ADD.
PT LT12
LT 1
LT 2
BROOKLINE REPLAT I
FOLSOM 2 PLACE
BROOKLINE
OMAHA BELT R.R.
30 SEC.
CEDAR ST.
S½ NW ¼ SEC. 30-15-13