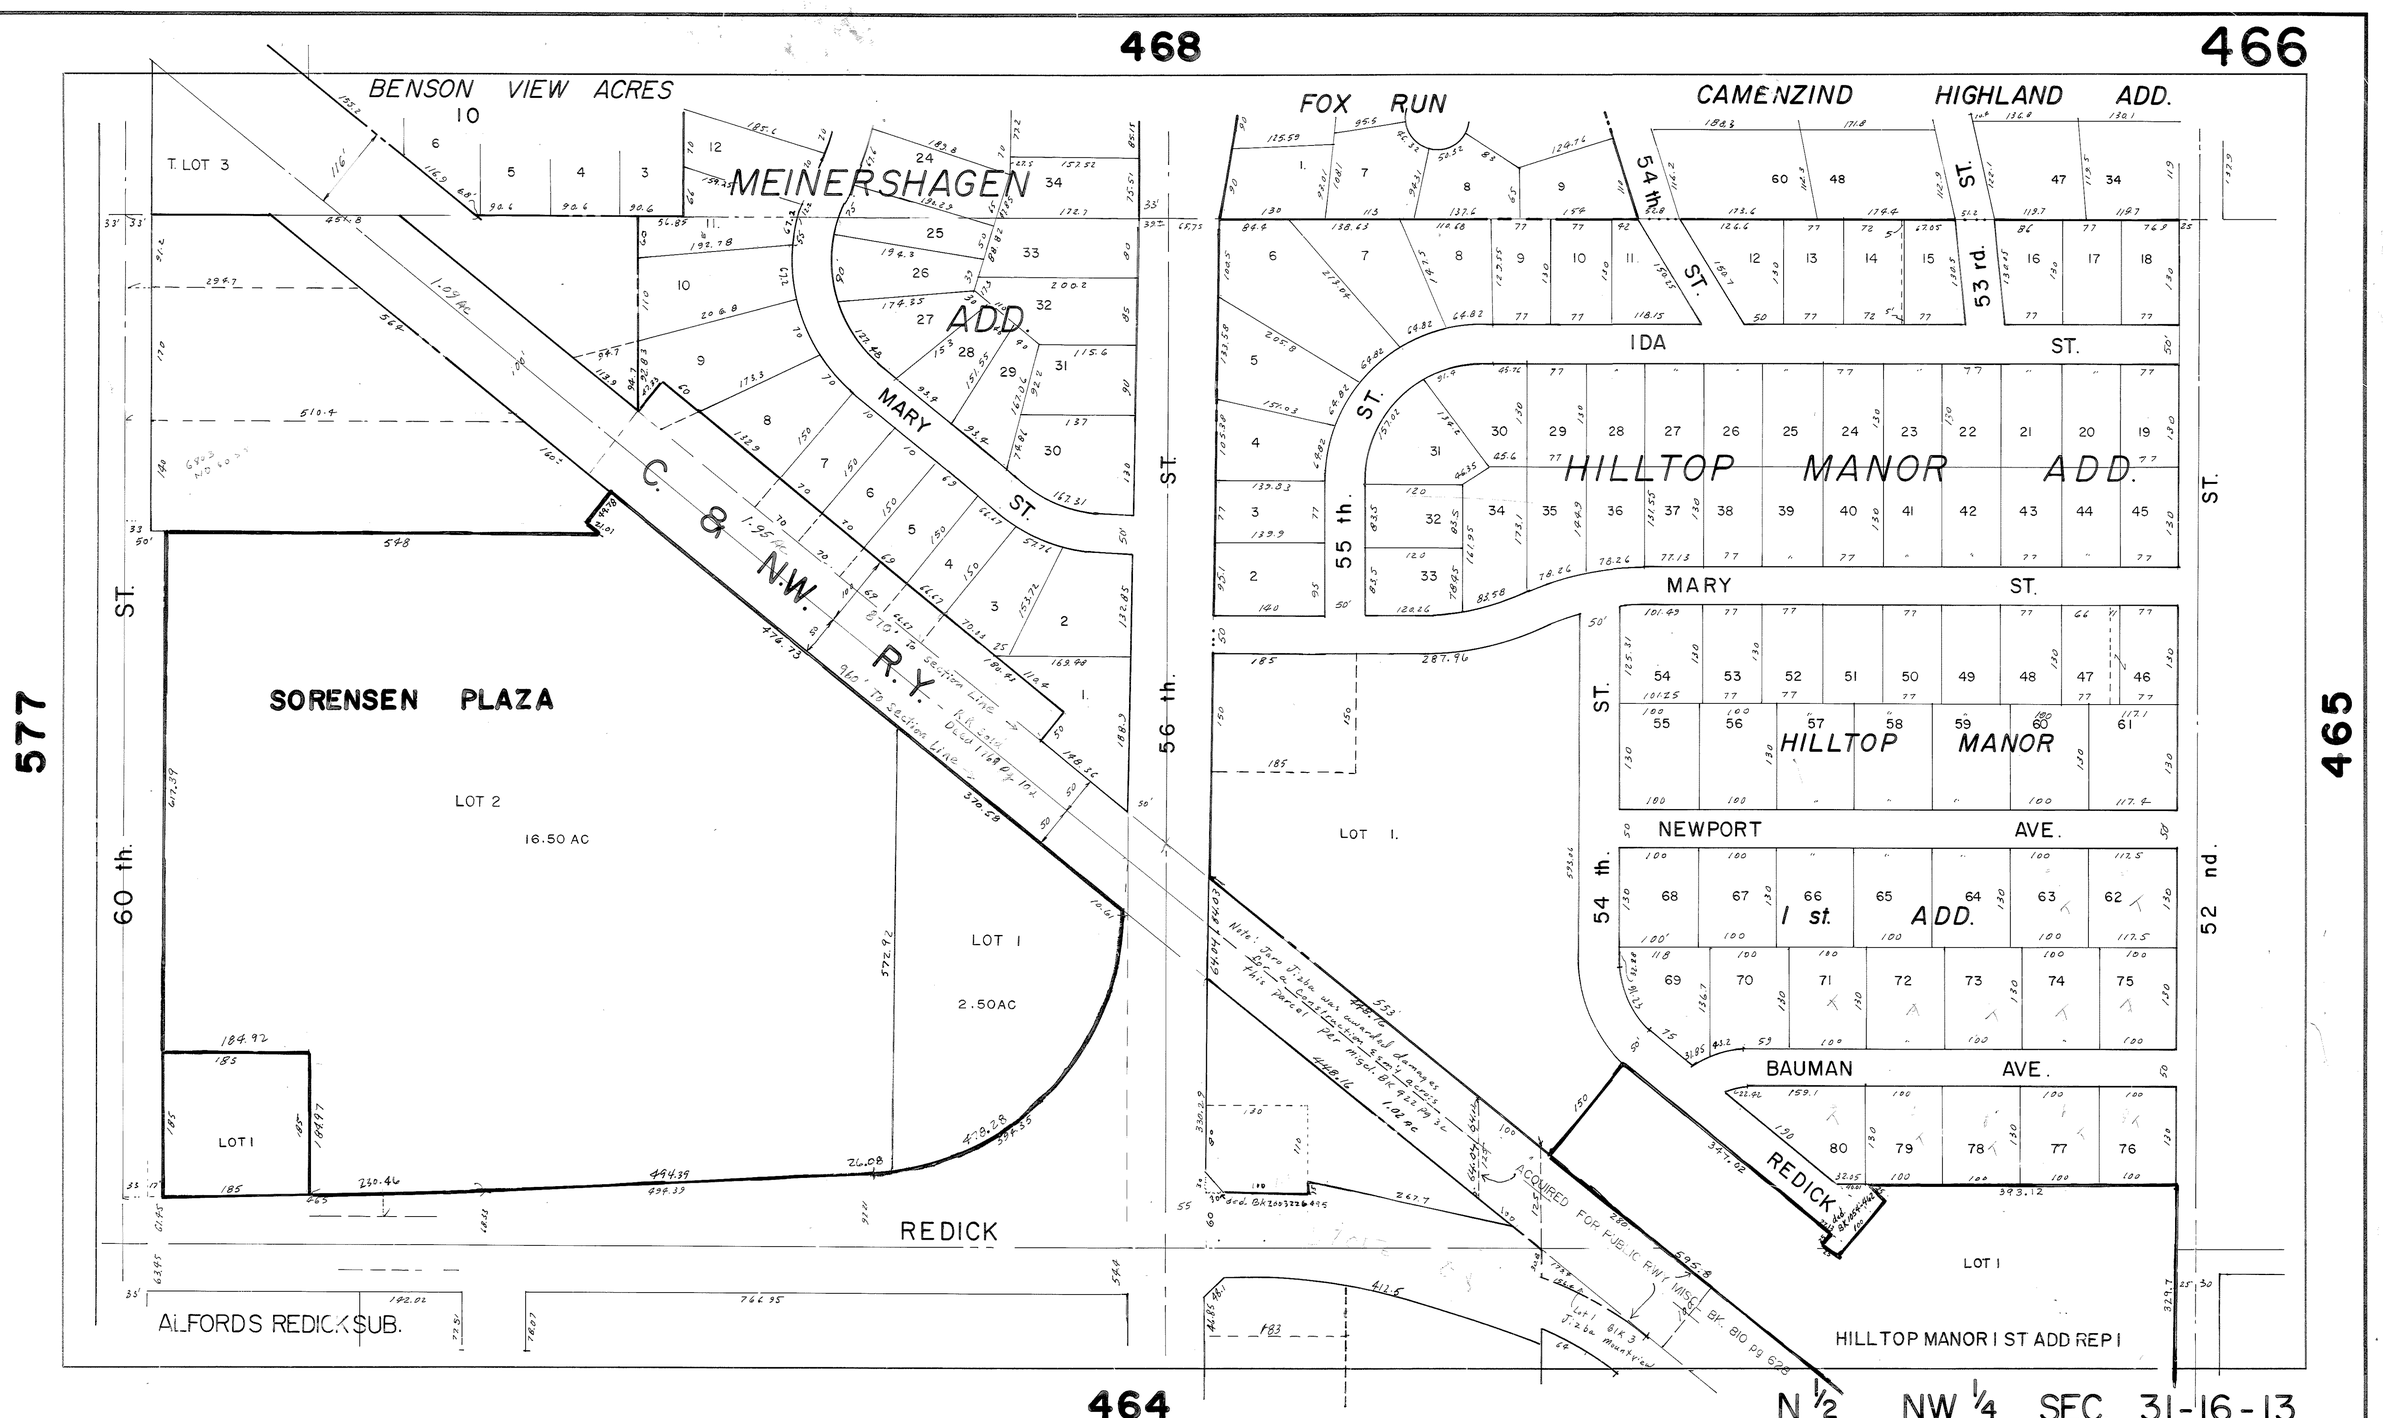
468
466
577
465
464
BENSON VIEW ACRES
MEINERSHAGEN ADD.
FOX RUN
CAMENZIND HIGHLAND ADD.
HILLTOP MANOR ADD.
HILLTOP MANOR
1 st. ADD.
SORENSEN PLAZA
LOT 2
16.50 AC
LOT 1
2.50AC
C. & N.W. R.Y.
60 th. ST.
56 th. ST.
55 th. ST.
54 th. ST.
53 rd. ST.
52 nd. ST.
MARY ST.
IDA ST.
NEWPORT AVE.
BAUMAN AVE.
REDICK
ALFORDS REDICK SUB.
HILLTOP MANOR 1 ST ADD REP 1
N 1/2 NW 1/4 SEC. 31-16-13