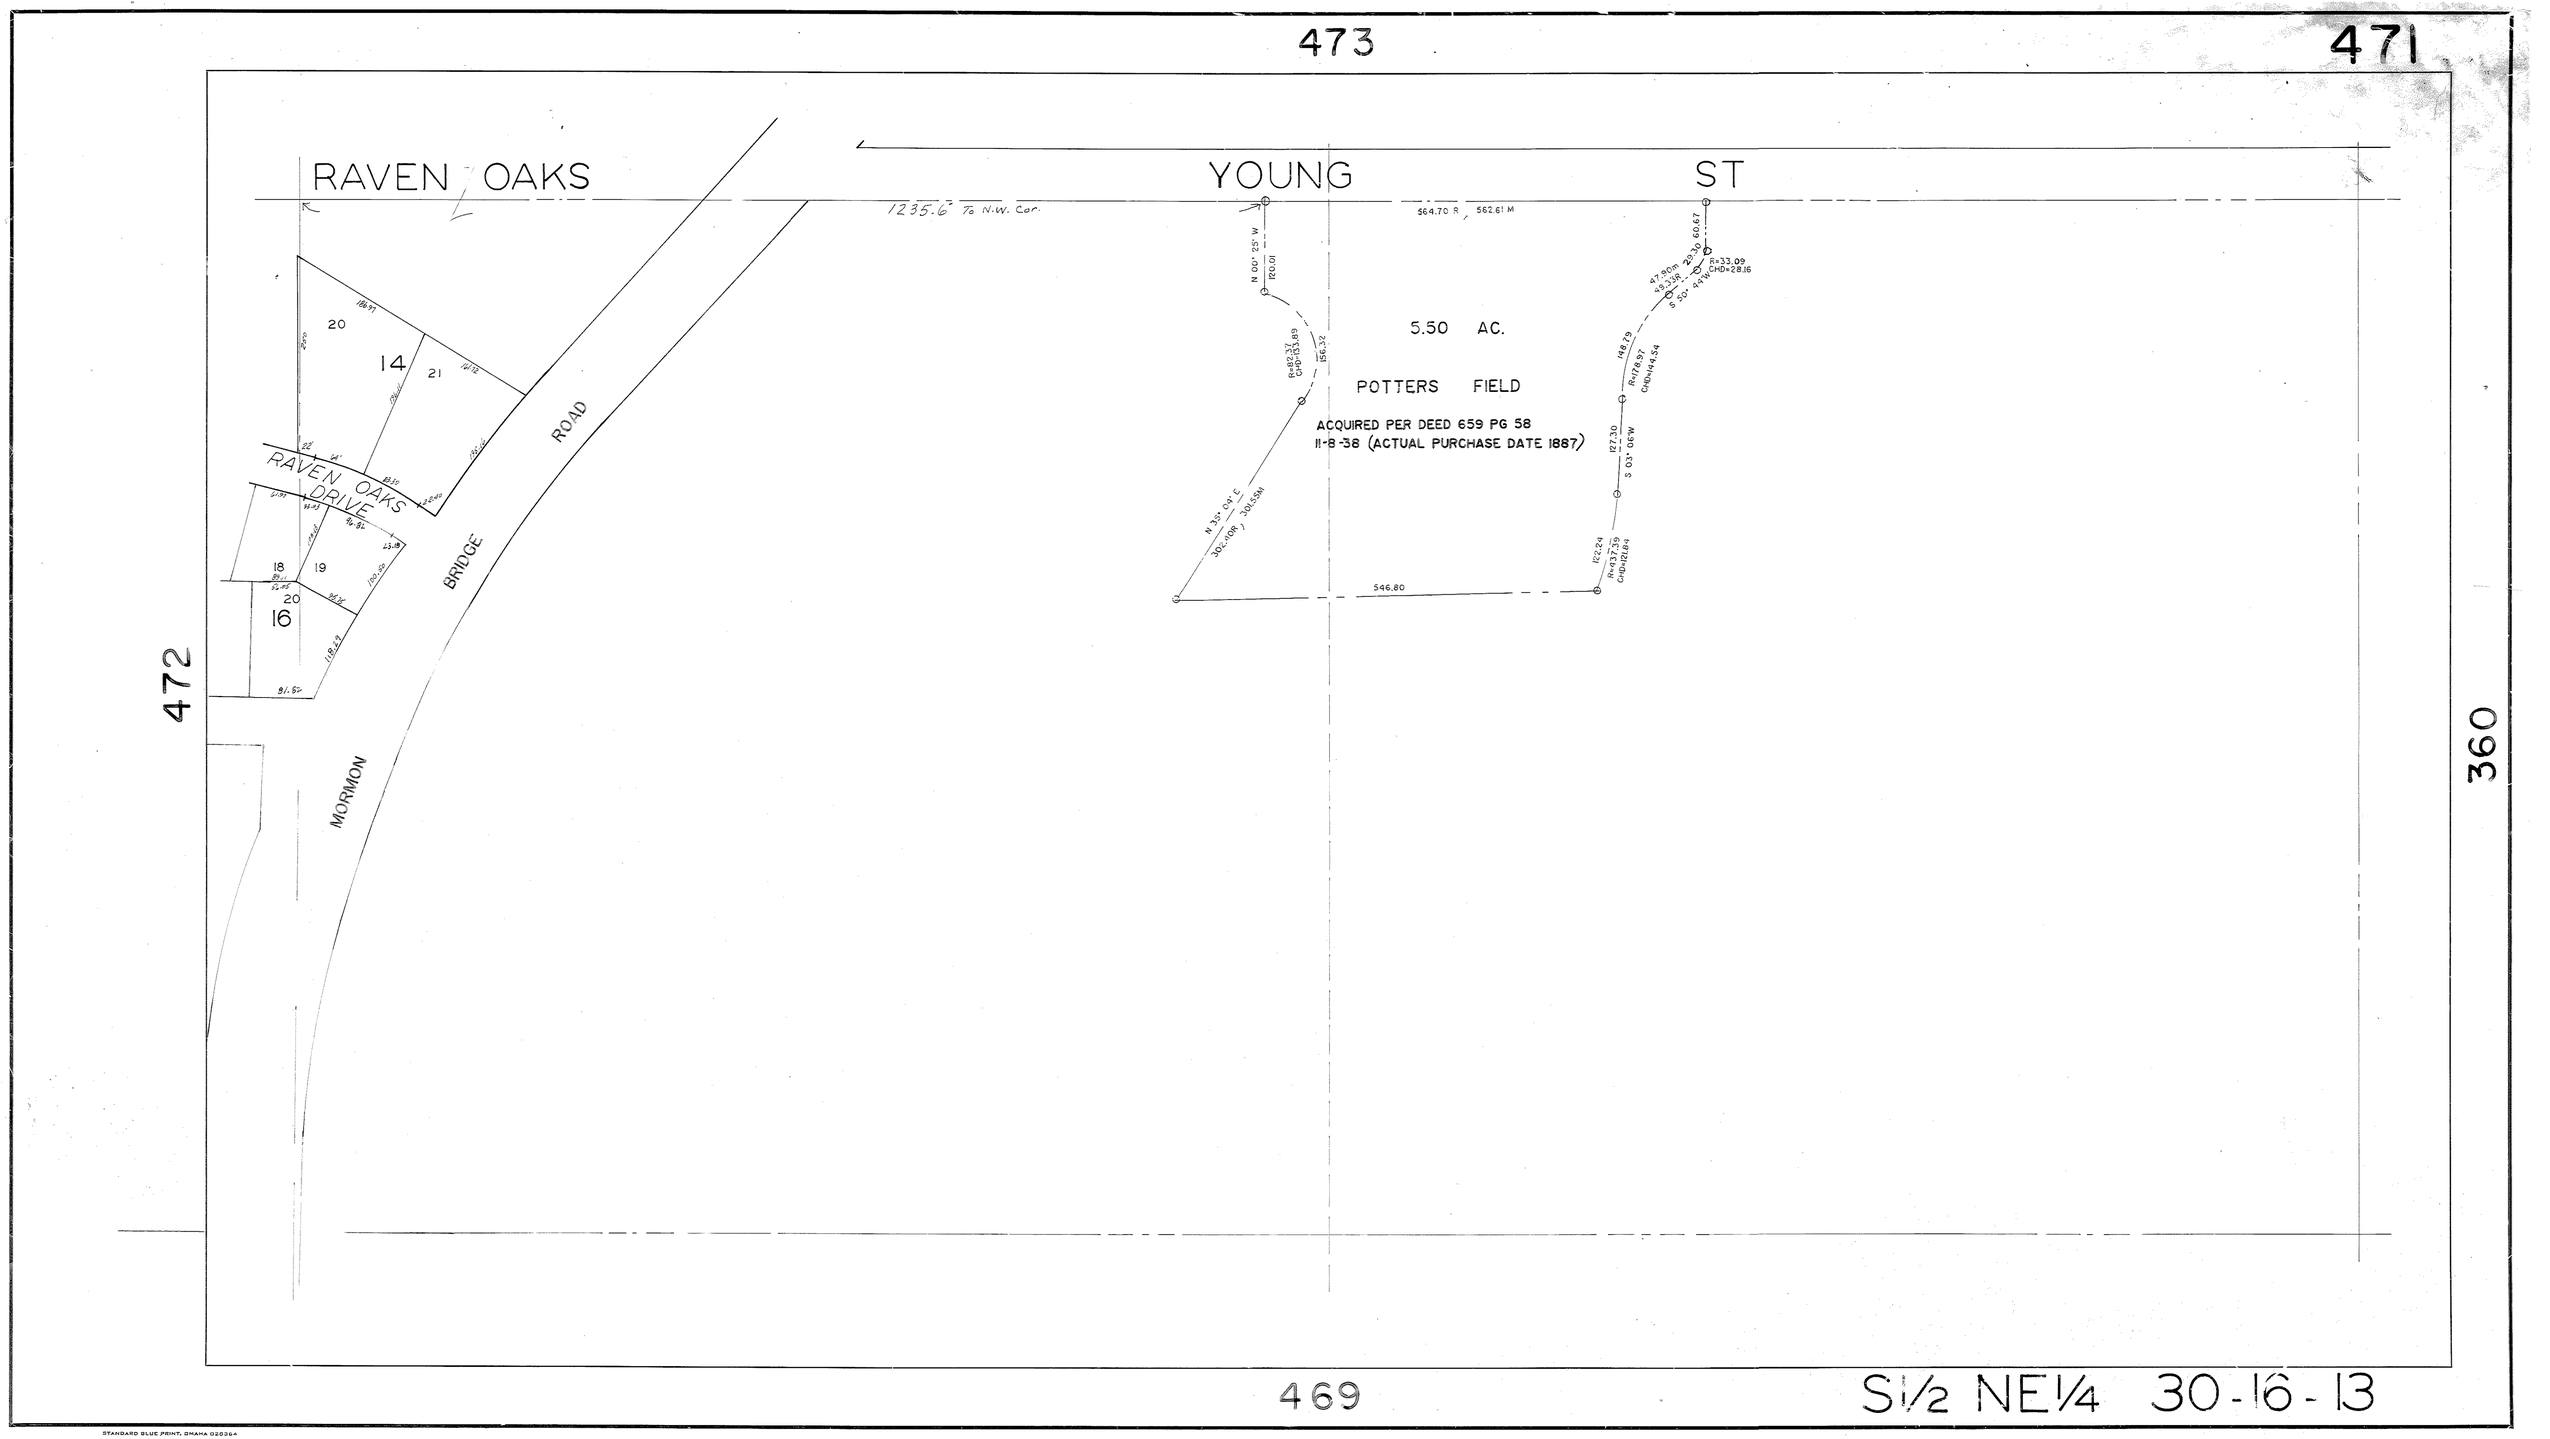
473
471
RAVEN OAKS
YOUNG ST
1235.6' To N.W. Cor.
564.70 R , 562.61 M
N 00° 25' W
120.01
R=82.37
CHD=133.89
156.32
5.50 AC.
POTTERS FIELD
ACQUIRED PER DEED 659 PG 58
11-8-38 (ACTUAL PURCHASE DATE 1887)
N 35° 04' E
302.40R , 301.55M
546.80
122.24
R=437.39
CHD=121.84
127.30
S 03° 06' W
148.79
R=178.97
CHD=144.54
47.90m
49.33R
29.30
60.67
R=33.09
CHD=28.16
S 50° 44' W
20
14
21
RAVEN OAKS DRIVE
18
19
20
16
ROAD
BRIDGE
MORMON
472
360
469
S1/2 NE1/4 30-16-13