VALLEY VIEW

An Addition To Sarpy County, Nebraska

Being A Subdiv. of N.W¼ of NE¼ of Section 17-14-13

Scale 1"=100 Ft.

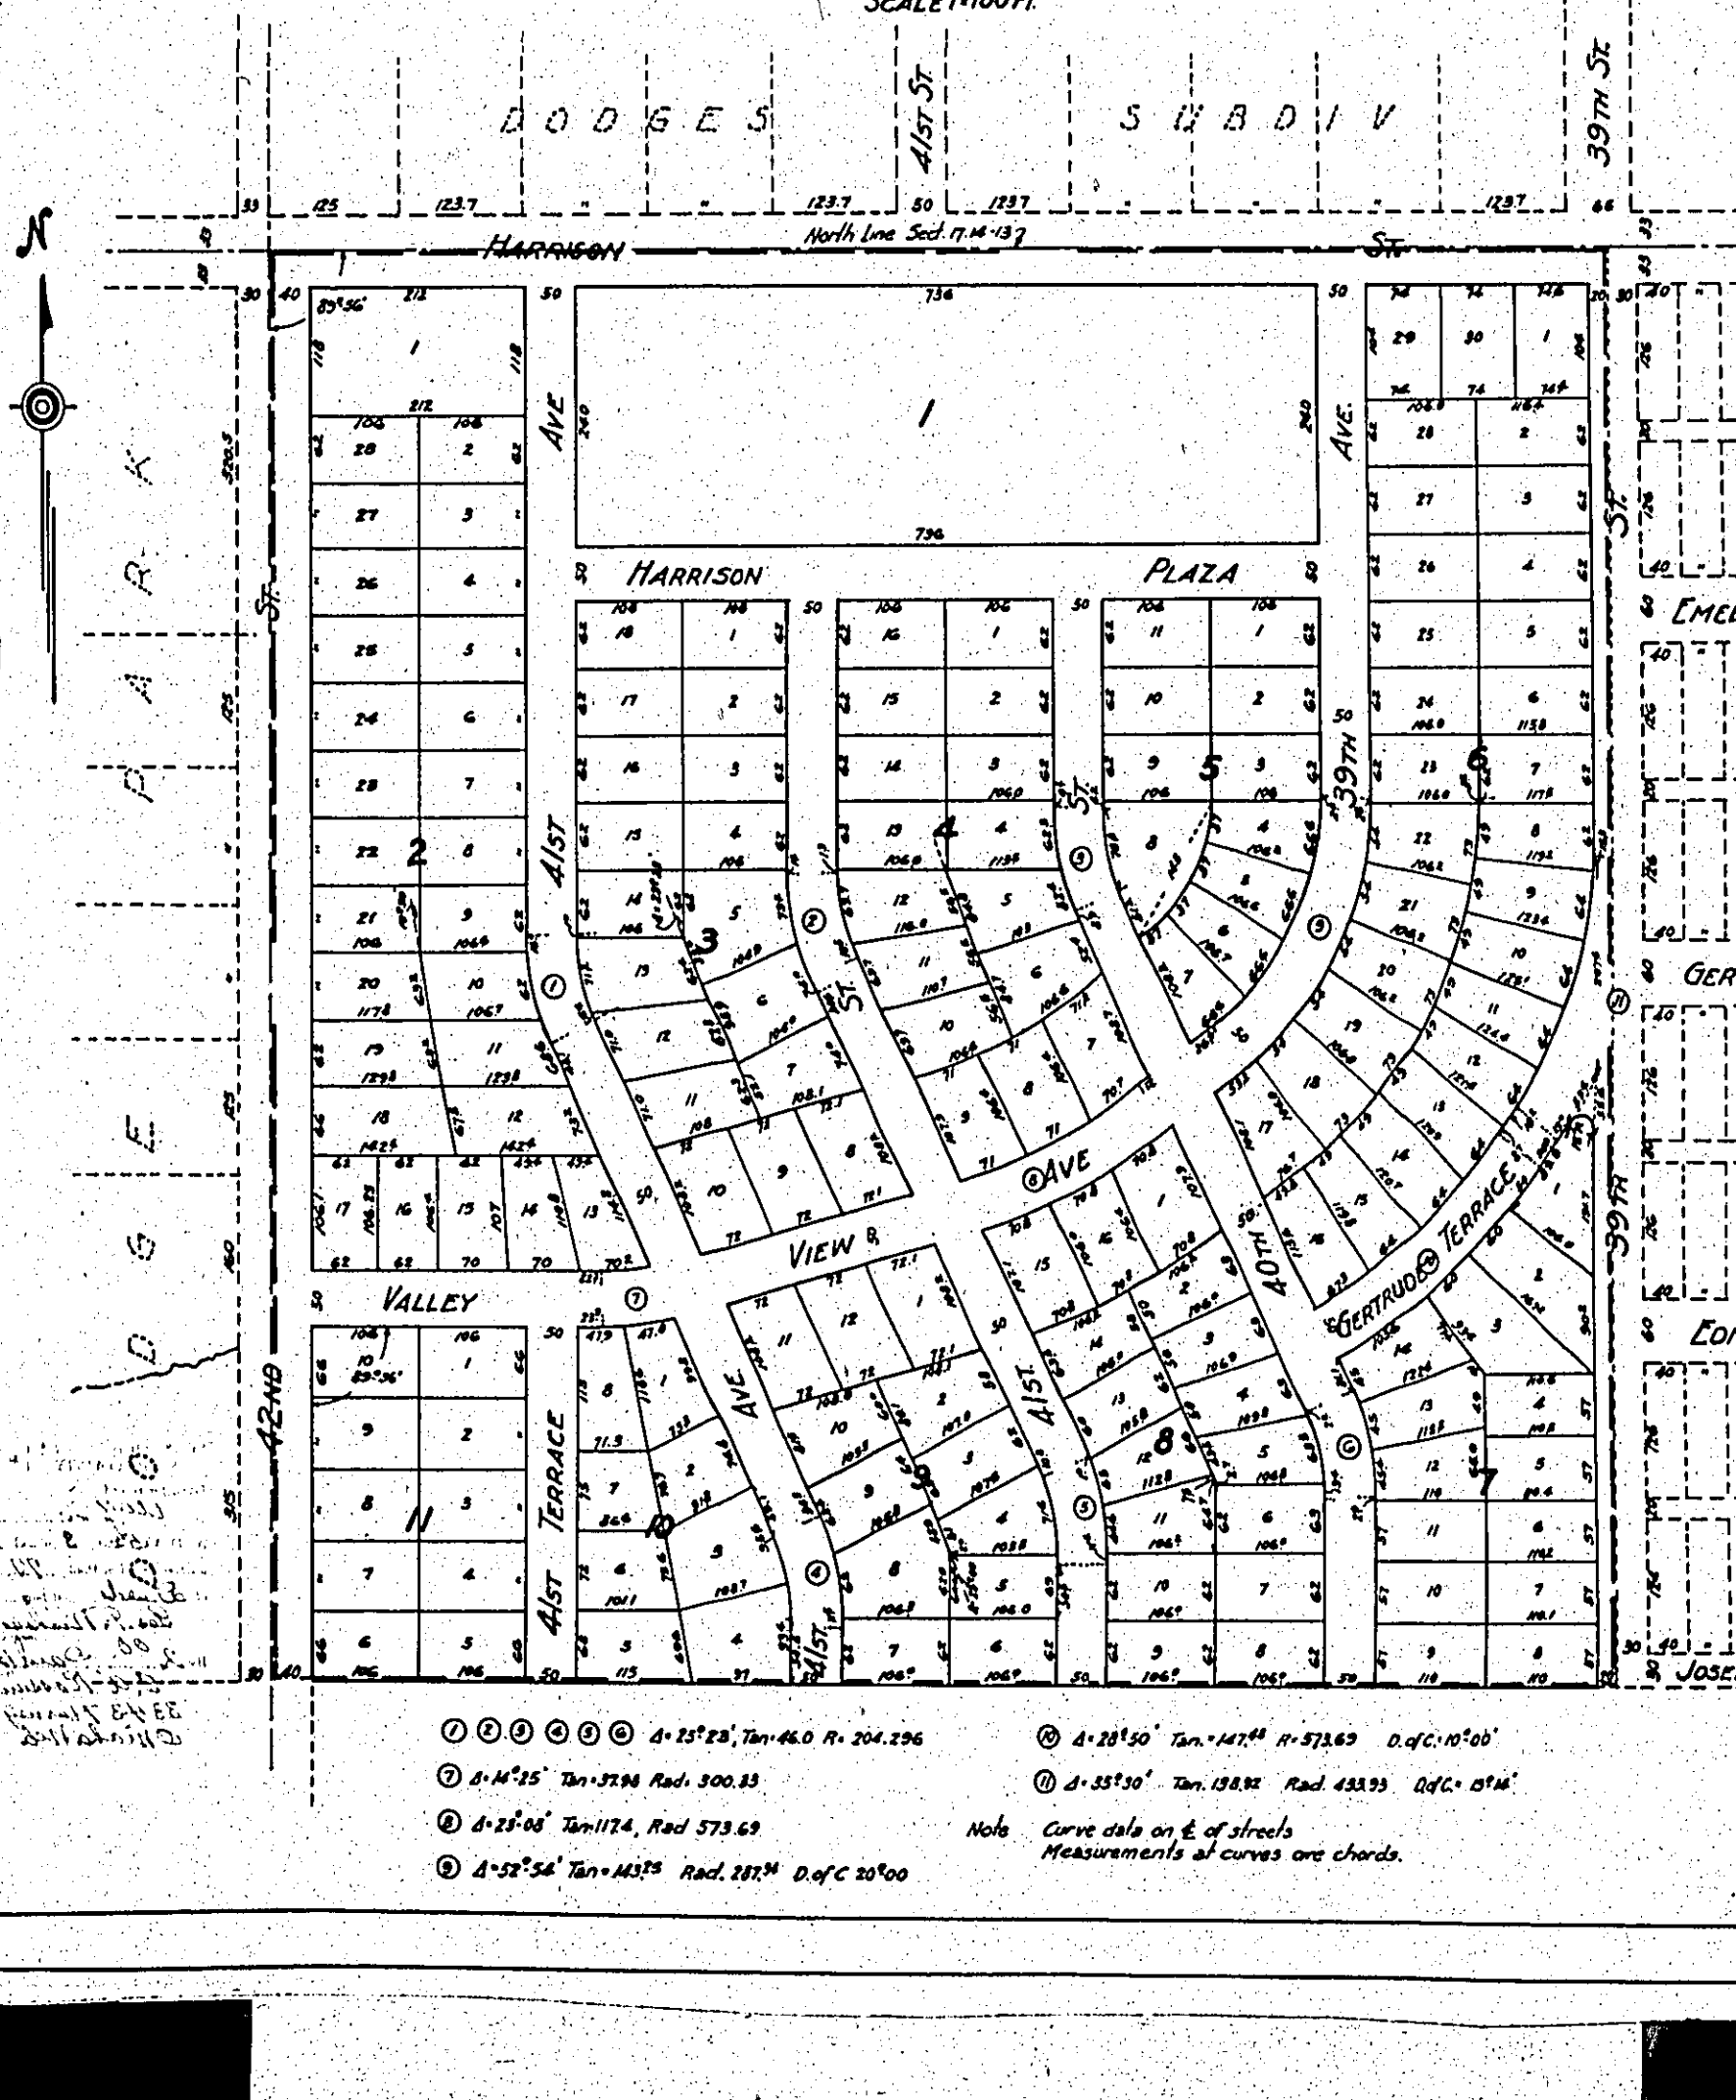

① ② ③ ④ ⑤ ⑥ Δ=25°28', Tan=46.0 R=204.296

⑦ Δ=14°25' Tan=37.98 Rad=300.83

⑧ Δ=23°08' Tan=117.4, Rad 573.69

⑨ Δ=52°54' Tan=143.75 Rad. 287.34 D of C 20°00

⑩ Δ=28°50' Tan=147.68 R=573.69 D of C=10°00'

⑪ Δ=35°30' Tan. 138.92 Rad. 433.93 D of C=13°14'

Note Curve data on ℄ of streets
Measurements at curves are chords.

Entered in Numerical Index and Filed in the Register of Deeds office in Sarpy County, Nebraska
3 day Aug. 3 P. M. in Book 0 Geo. H. Thomson, County Clerk $2.00 Fee

Entered in Numerical Index and Filed in the Register of Deeds office in Sarpy County, Nebraska
day in Book Geo. H. Thomson, County Clerk Fee