THE KNOLLS 2ND ADDITION

BOOK 1481 PAGE 741
PLAT # 79

PART OF THE WEST ½ OF THE SW ¼ OF SEC. 5 & A REPLAT OF LOT 210, THE KNOLLS, A SUBDIVISION LOCATED IN THE SOUTH ½ OF SAID SEC. 5, ALL IN T15N, R12E OF THE 6TH P.M., DOUGLAS COUNTY, NEBR.

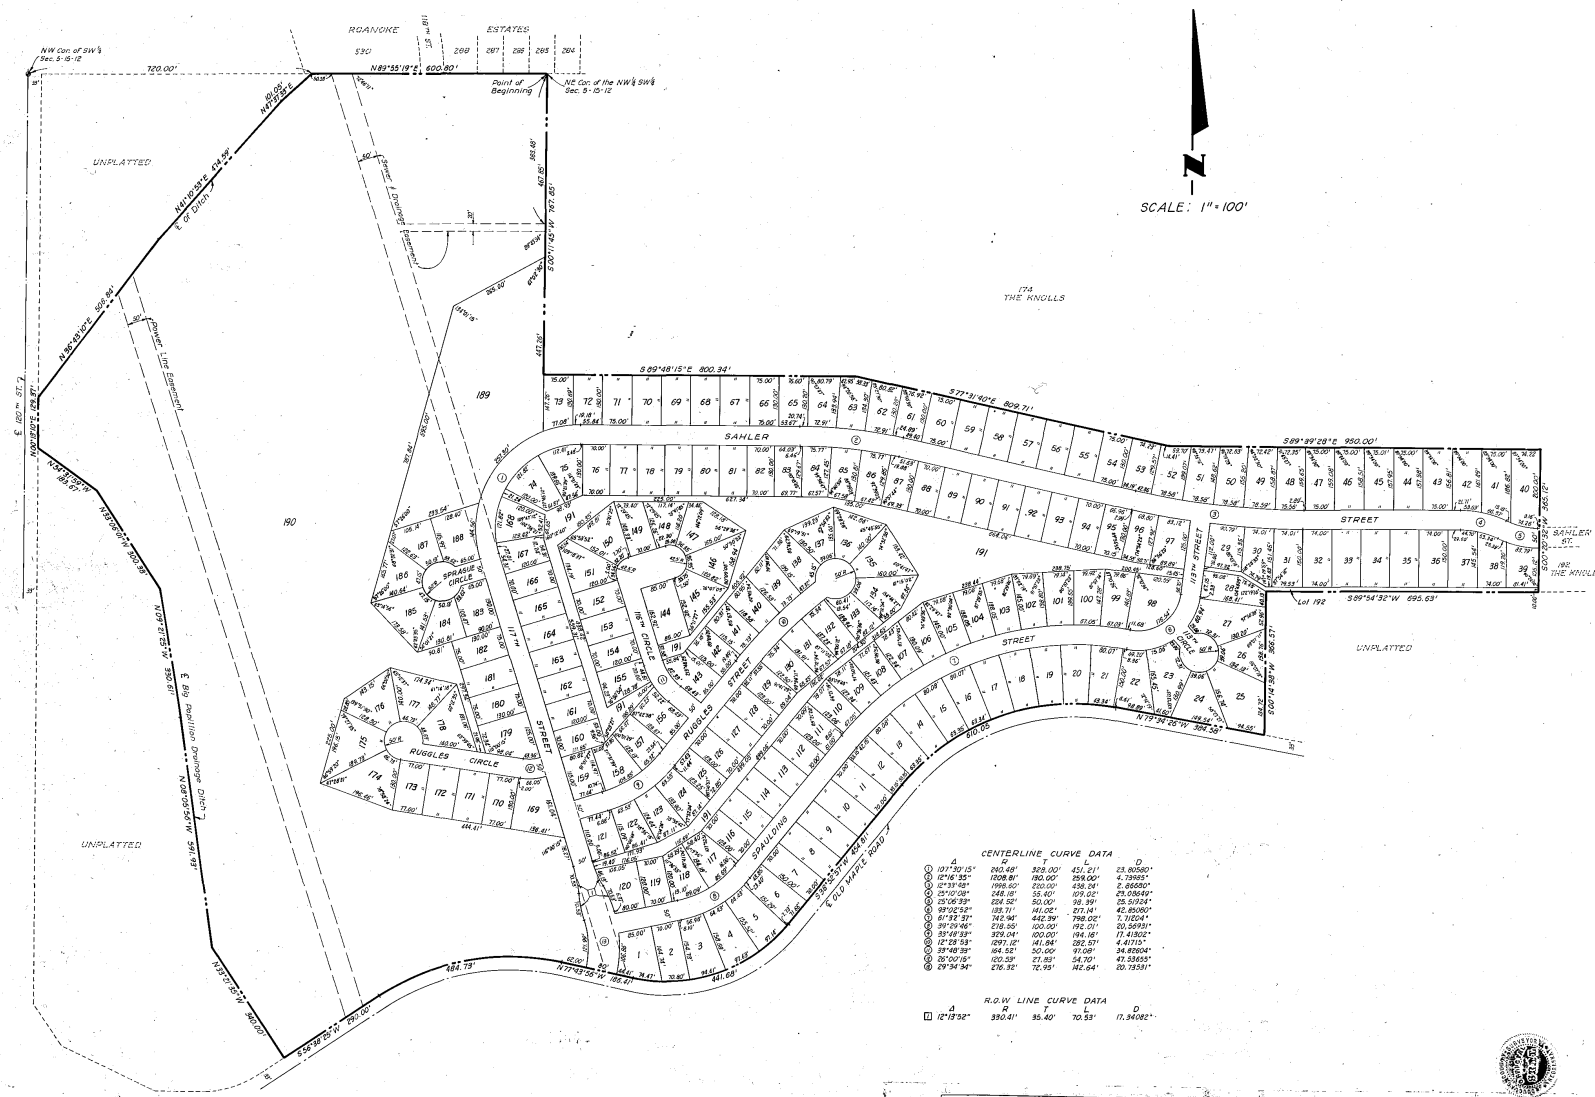
SCALE: 1" = 100'
ROANOKE ESTATES
NW Cor of SW¼ Sec. 5-15-12
NE Cor. of the NW¼ SW¼ Sec. 5-15-12
Point of Beginning
N89°55'19"E 600.80'
720.00'
UNPLATTED
S89°48'15"E 800.34'
S77°31'40"E 809.71'
S89°39'28"E 950.00'
S89°54'32"W 695.63'
N00°18'29"E 1324.81'
N89°55'19"E 1320.80'
S00°11'45"W 1317.65'
N00°18'29"E 1324.81'
N89°48'15"W 1320.80