MONARCH PLACE

LOTS 1 THRU 149 INCLUSIVE.
BEING A PLATTING OF PART OF THE NW¼ OF THE SW¼ AND PART OF THE SW¼ OF THE NW¼ OF SECTION 36, T.14.N., R.12 E OF THE 6TH P.M., SARPY COUNTY, NEBRASKA.

0 50 100 200

FILED FOR RECORD 2-2-77 AT 2:45 PM IN BOOK 6 OF Plats 40
PAGE 94 Carl L. Hibblen REGISTER OF DEEDS, SARPY COUNTY, NEB.

℄ CURVE DATA

(A) Δ = 29-30-00, R = 250.00, L = 128.72, T = 65.82, LC = 127.30
(B) Δ = 38-03-04, R = 290.00, L = 192.59, T = 100.00, LC = 189.01
(C) Δ = 34-58-40, R = 175.00, L = 106.58, T = 55.00, LC = 104.94
(E) Δ = 55-41-41, R = 170.00, L = 165.55, T = 90.00, LC = 159.08
(F) Δ = 29-11-14, R = 230.45, L = 117.59, T = 60.00, LC = 116.13
(G) Δ = 12-04-24, R = 471.50, L = 99.69, T = 50.00, LC = 99.44
(H) Δ = 93-58-49, R = 545.00, L = 884.45, T = 574.11, LC = 790.58
(J) Δ = 14-30-00, R = 1295.00, L = 327.73, T = 164.74, LC = 326.84
(K) Δ = 38-01-12, R = 322.00, L = 213.61, T = 110.94, LC = 209.71

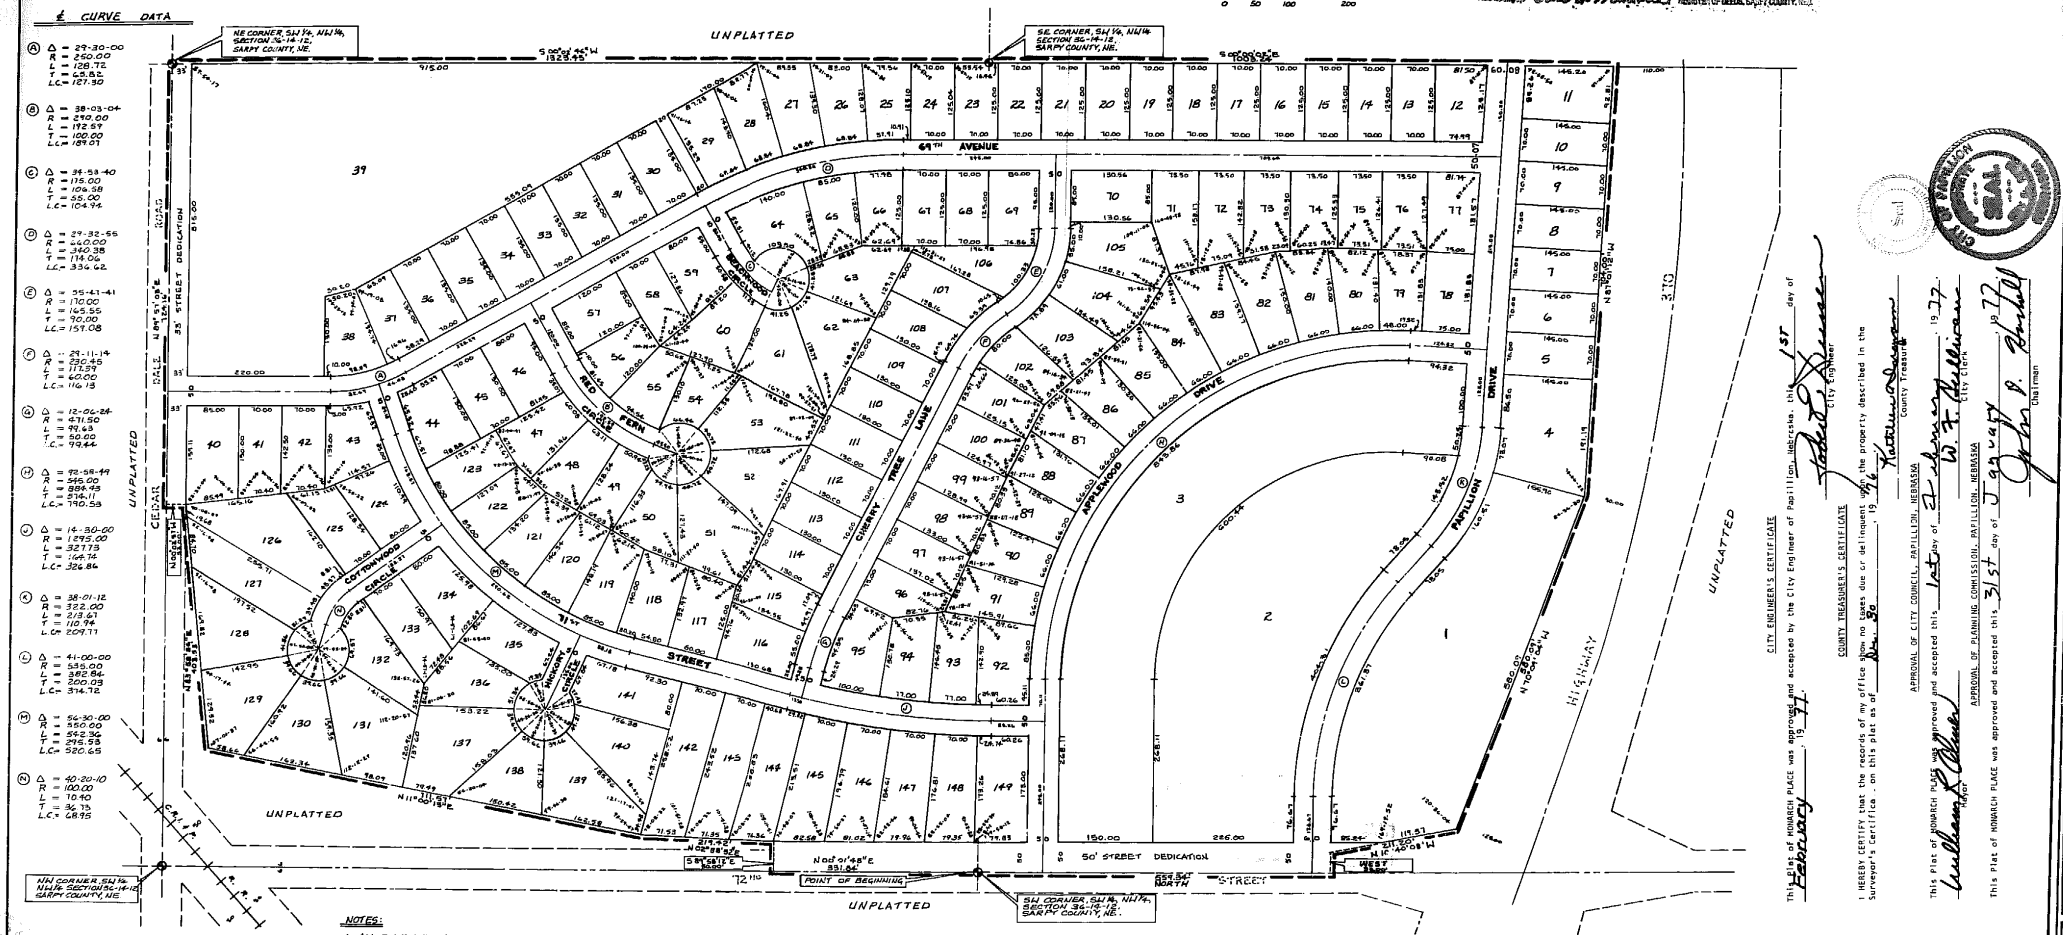
NE CORNER, SW¼, NW¼, SECTION 36-14-12, SARPY COUNTY, NE.
SE. CORNER, SW¼, NW¼, SECTION 36-14-12, SARPY COUNTY, NE.
NW CORNER, SW¼, NW¼, SECTION 36-14-12, SARPY COUNTY, NE.
SW CORNER, SW¼, NW¼, SECTION 36-14-12, SARPY COUNTY, NE.
POINT OF BEGINNING
UNPLATTED
69TH AVENUE
71ST STREET
72ND STREET
35' STREET DEDICATION
50' STREET DEDICATION
CEDAR ROAD
CHERRY TREE LANE
APPLEWOOD DRIVE
PAPILLION DRIVE
HIGHWAY 370
COTTONWOOD CIRCLE
HICKORY CIRCLE
N 87° 01' 12" W 1323.45
S 87° 01' 12" E 1323.45
N 11° 00' 13" E 311.53
N 02° 58' 36" E 331.84
S 87° 58' 12" E 50.00
